



"Храм Божией Матери "Спорительницы хлебов"


Фасад 1-4 (М 1:100)

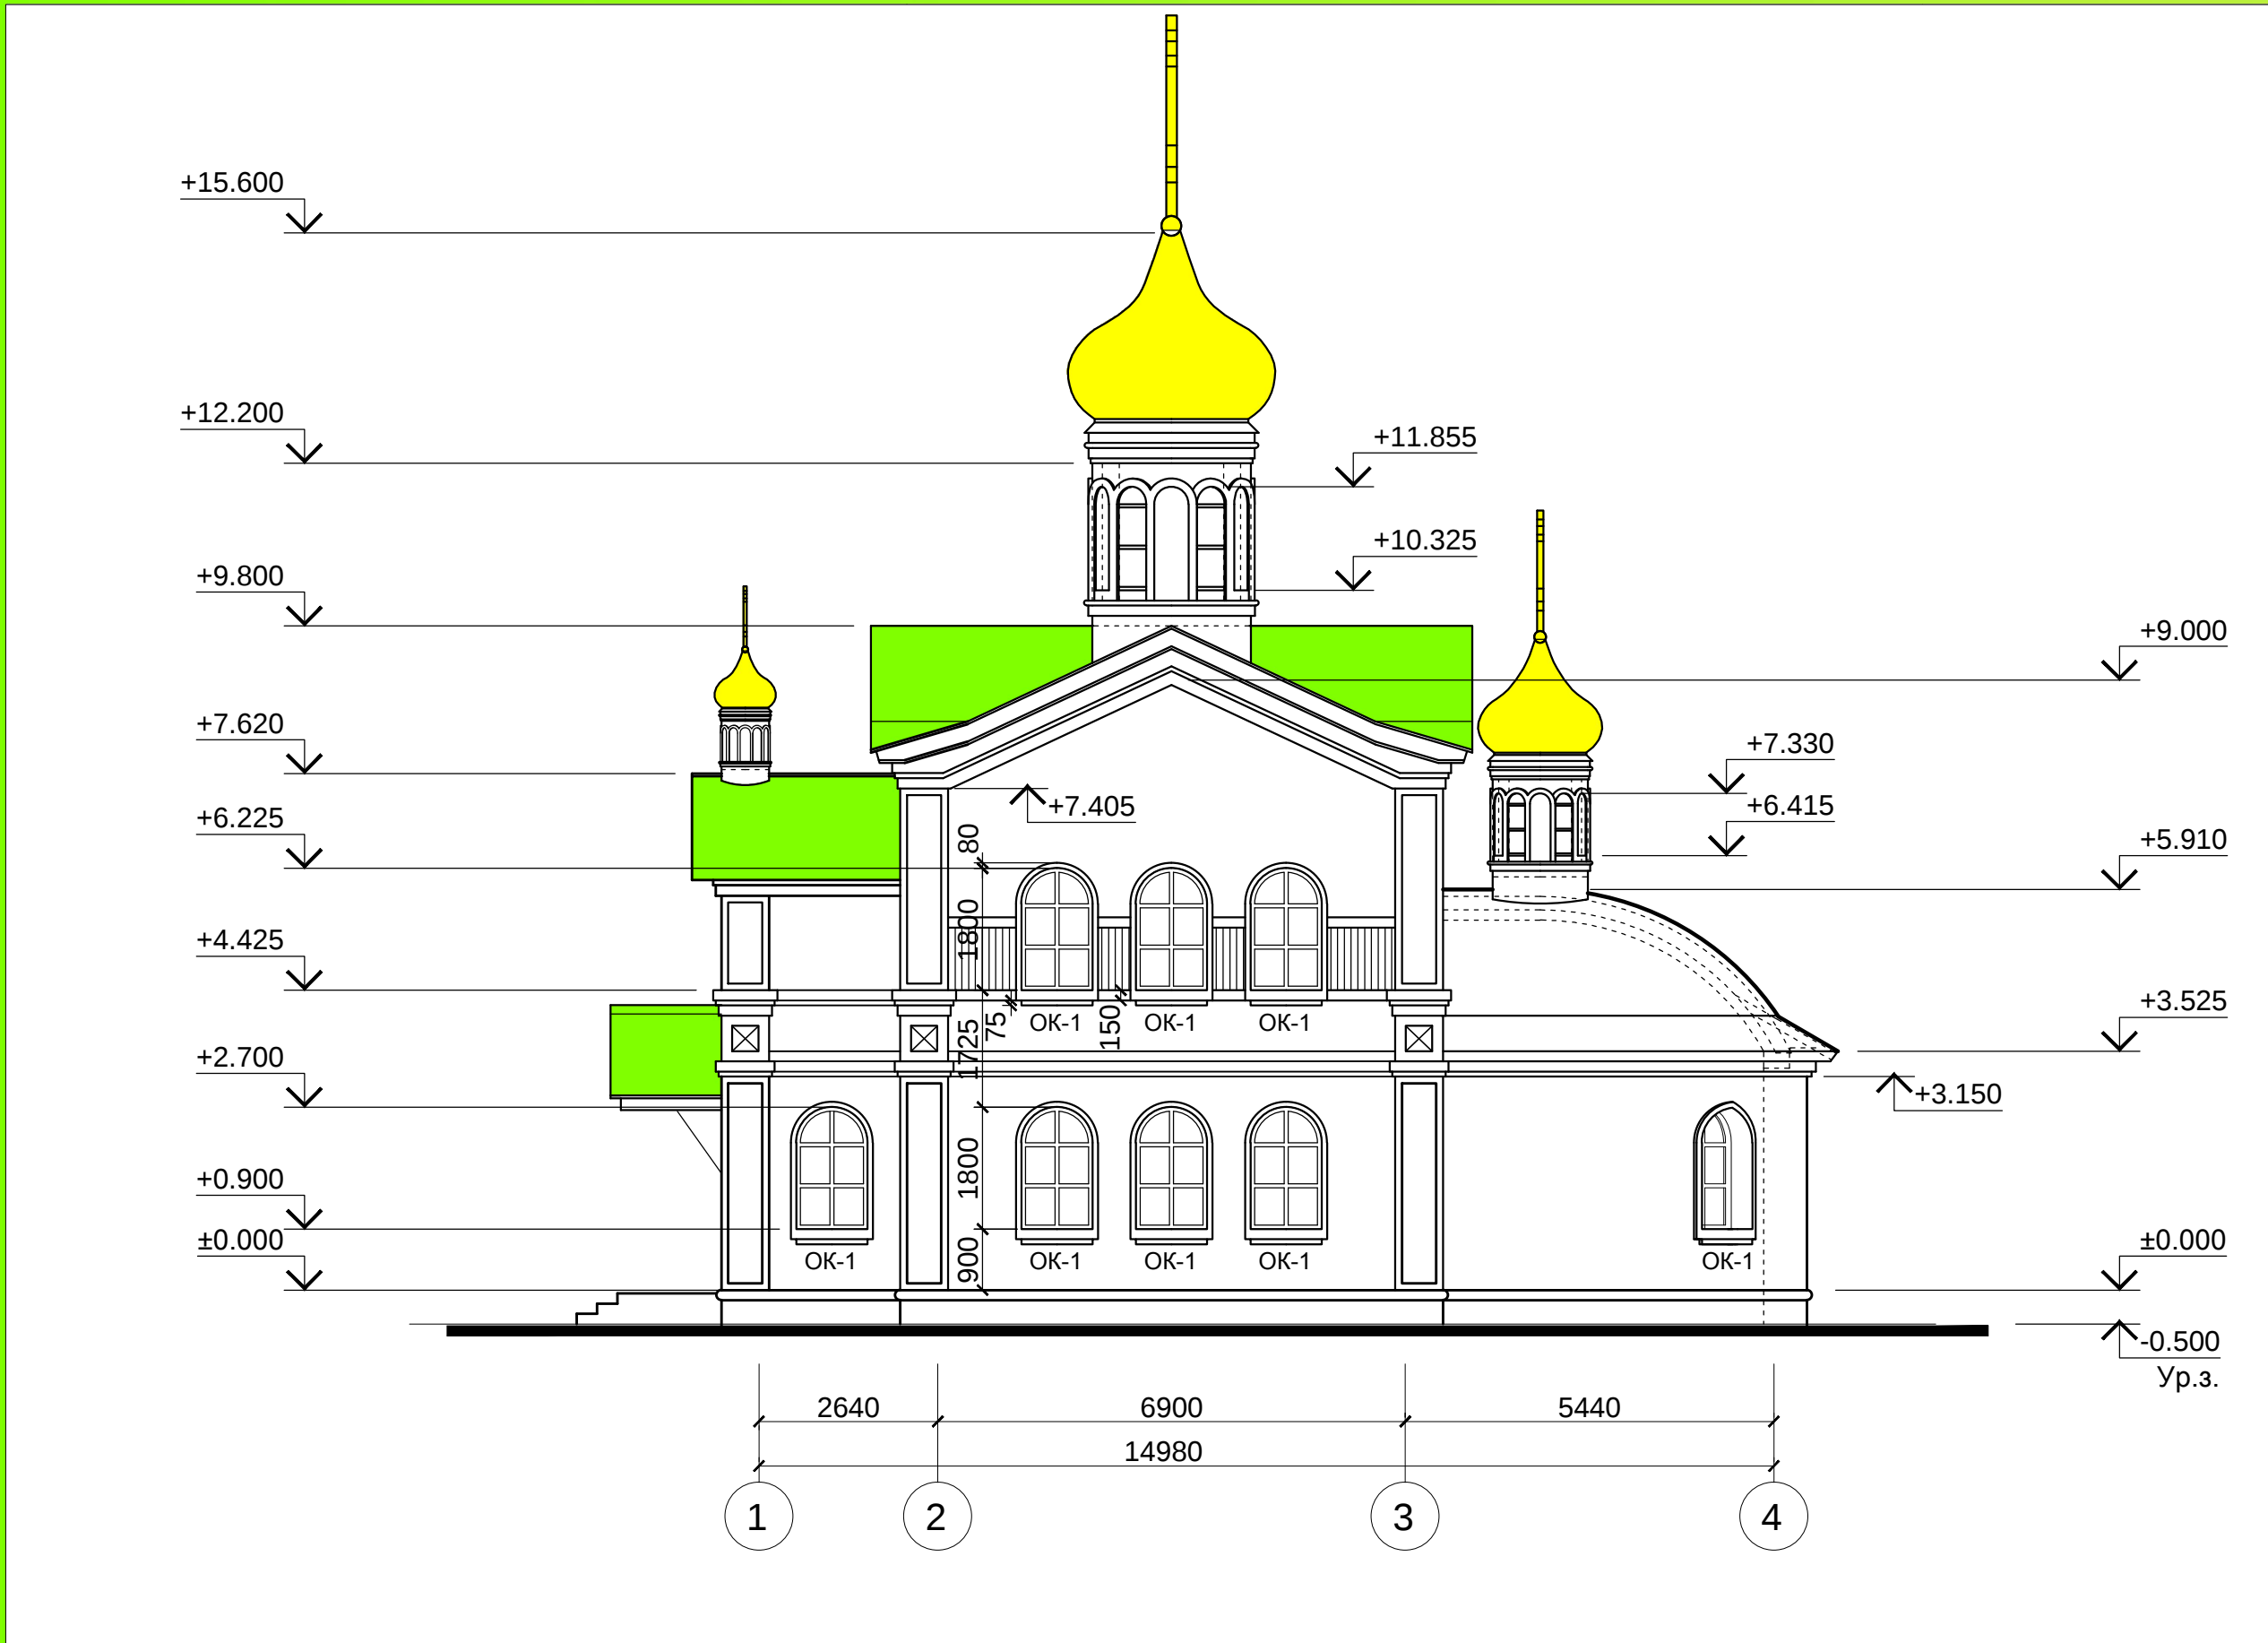


Фасад 4-1 (М 1:100)

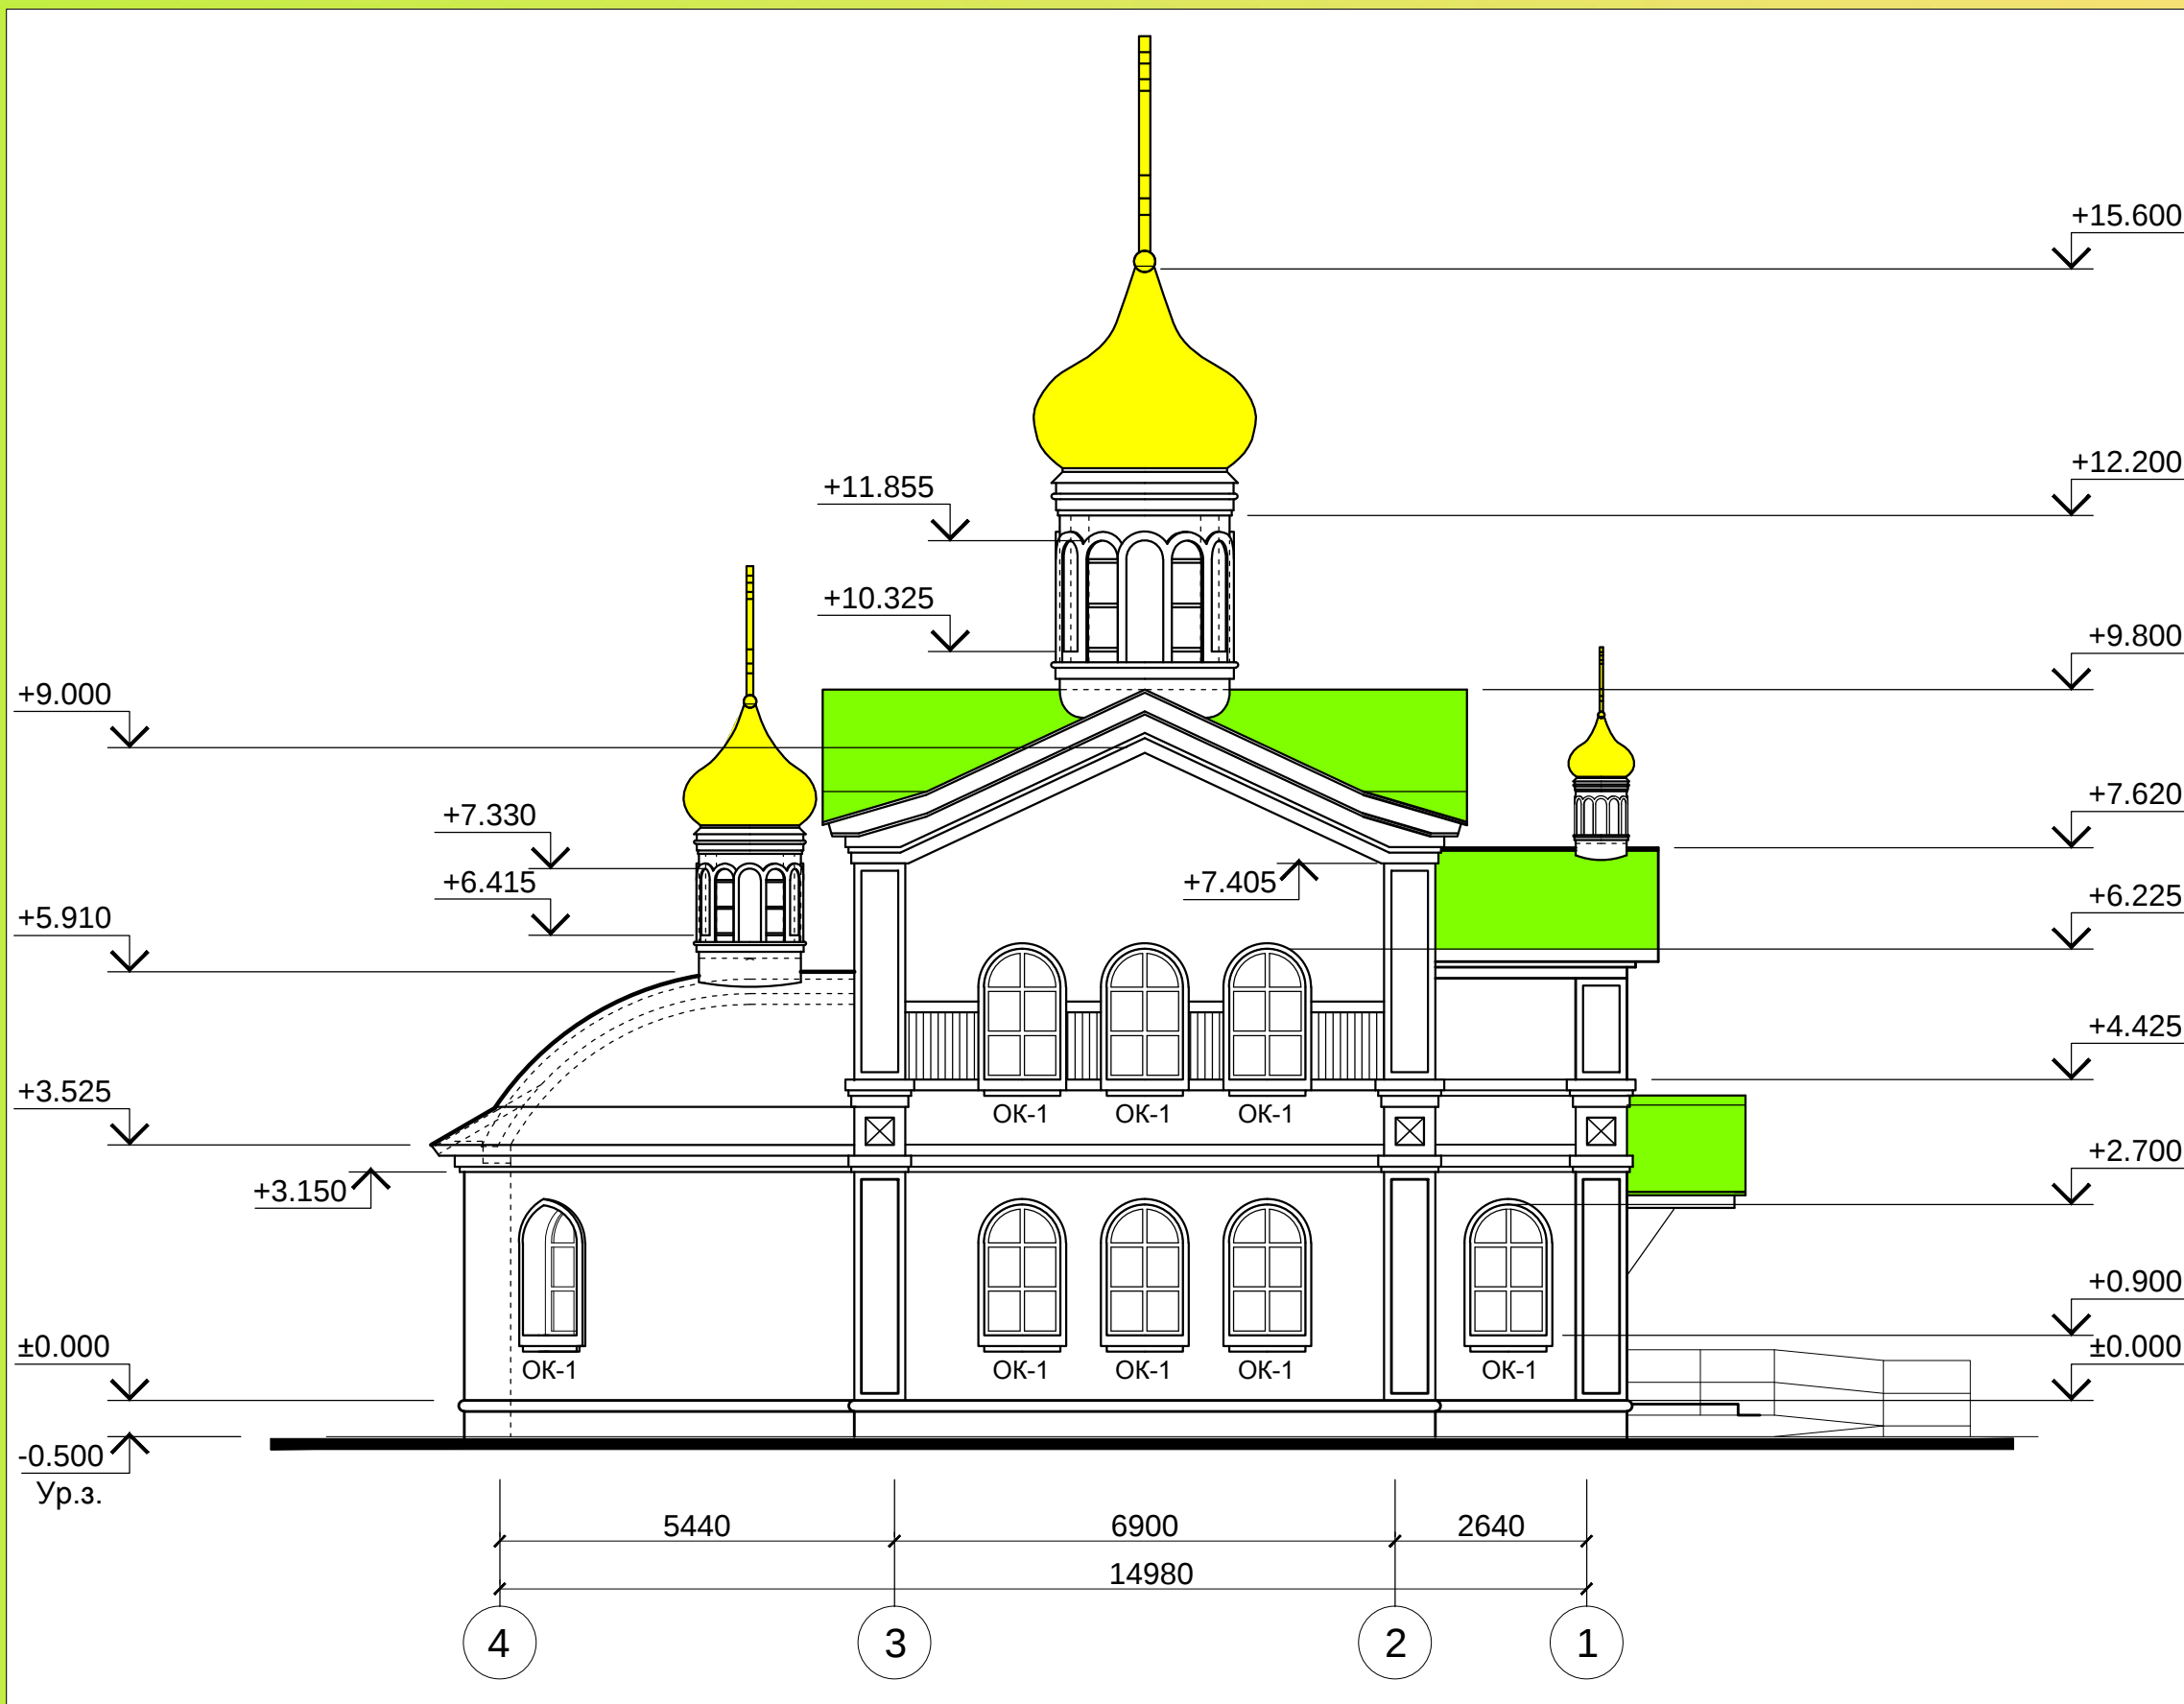

Фасад А-Б (М 1:100)

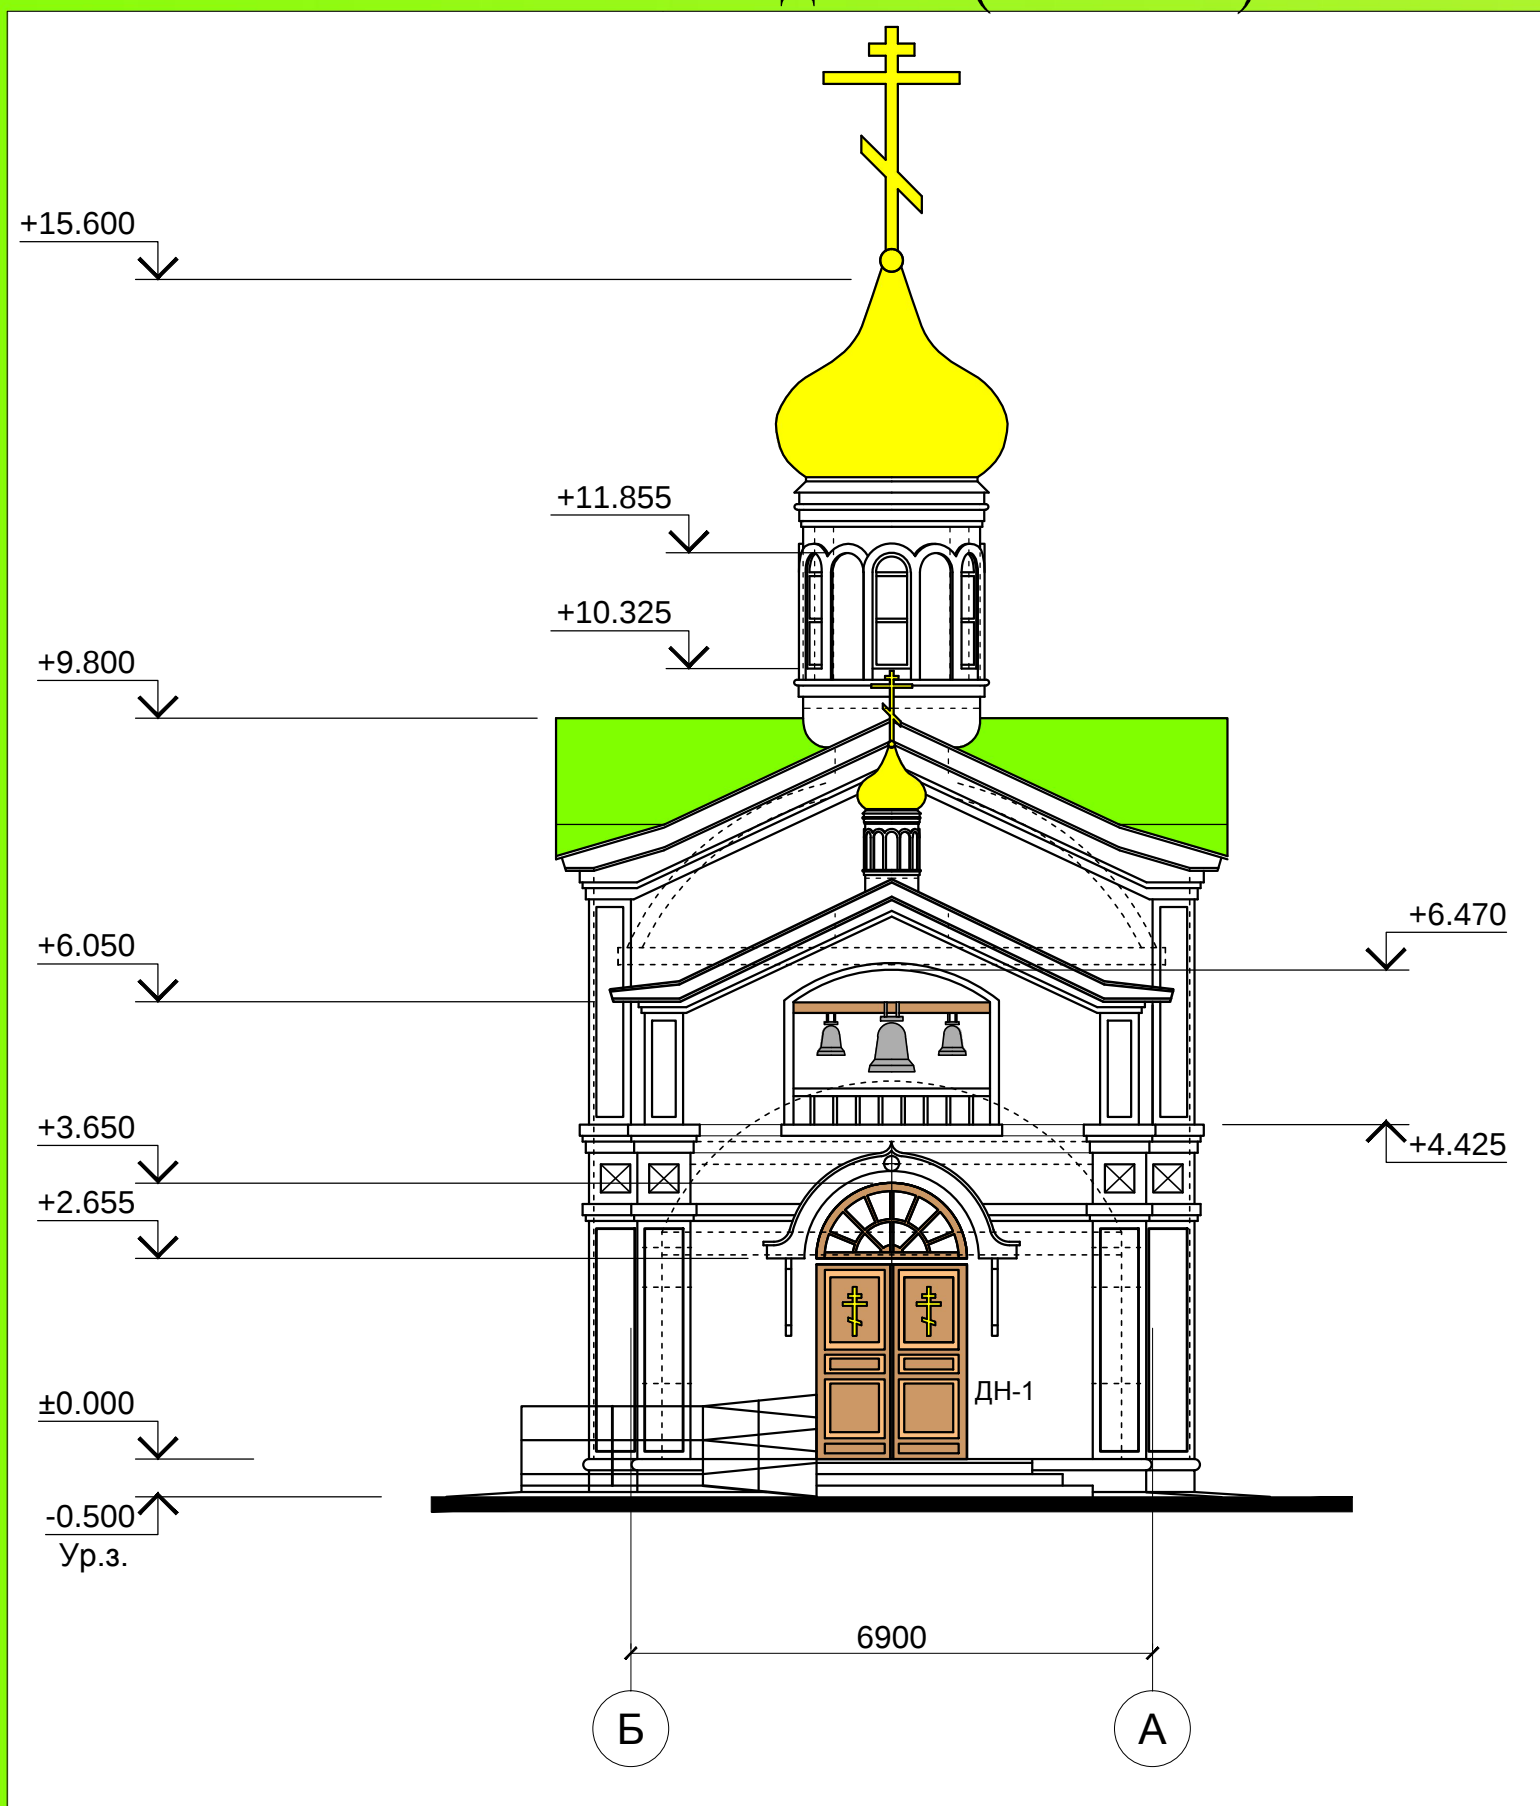

Фасад Б-А (М 1:100)

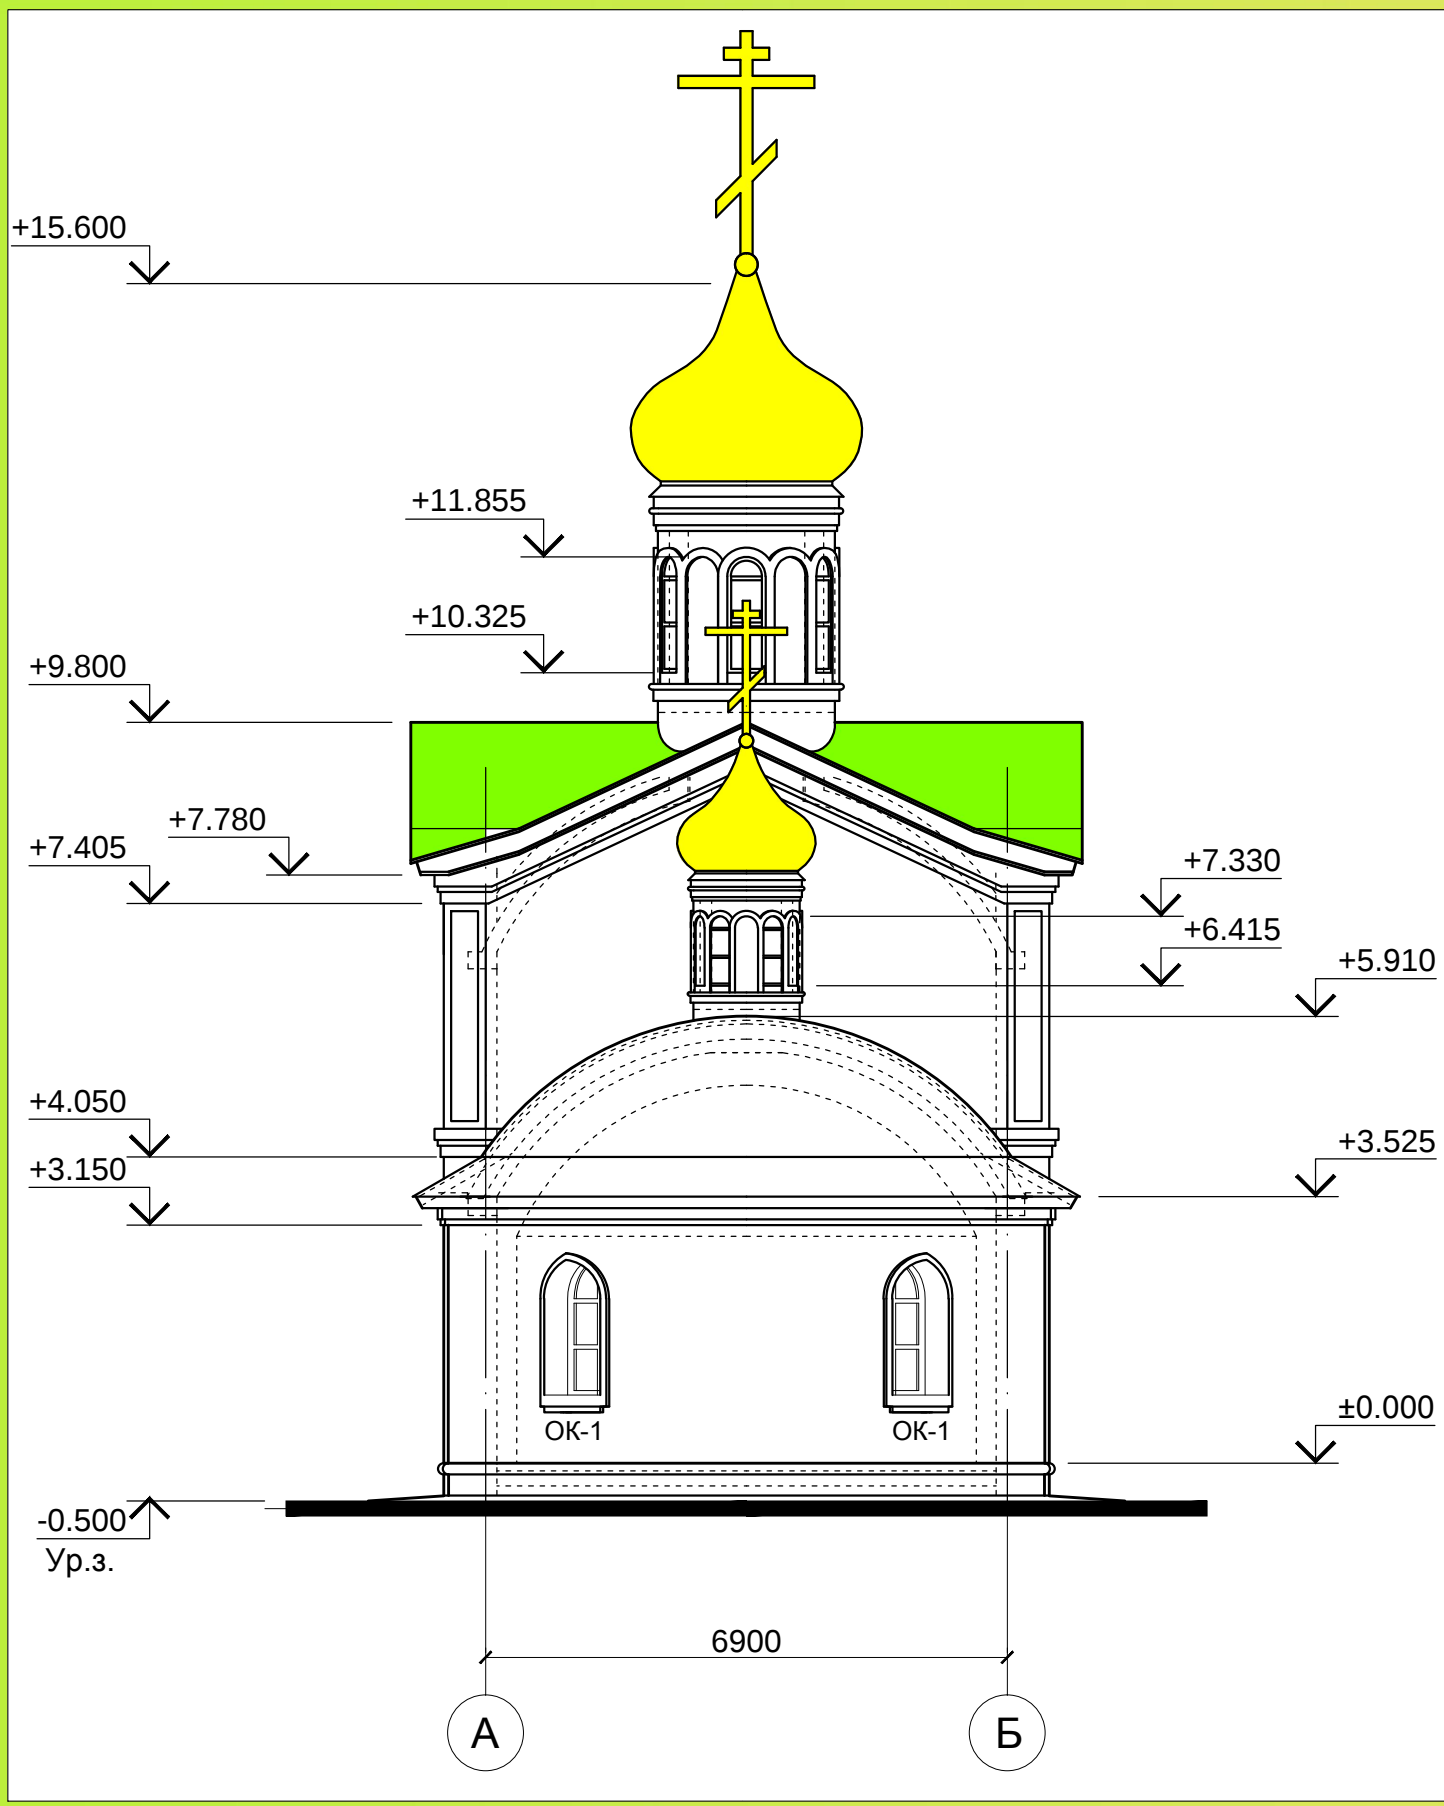

Изм.	Кол.уч	Лист	№ док.	Подпись	Дата	Храм Божией Матери "Спорительницы хлебов"			Стан.	Лист	Листов
ГАП									р.п.	2	4
Рук. гр.						Фасады 1-4, 4-1, А-Б, Б-А М 1:100					
Арх.											