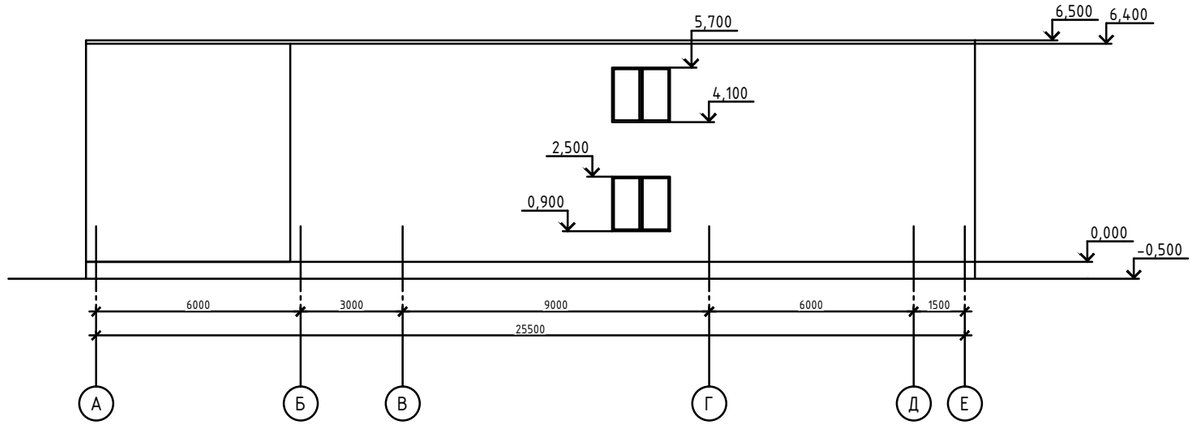

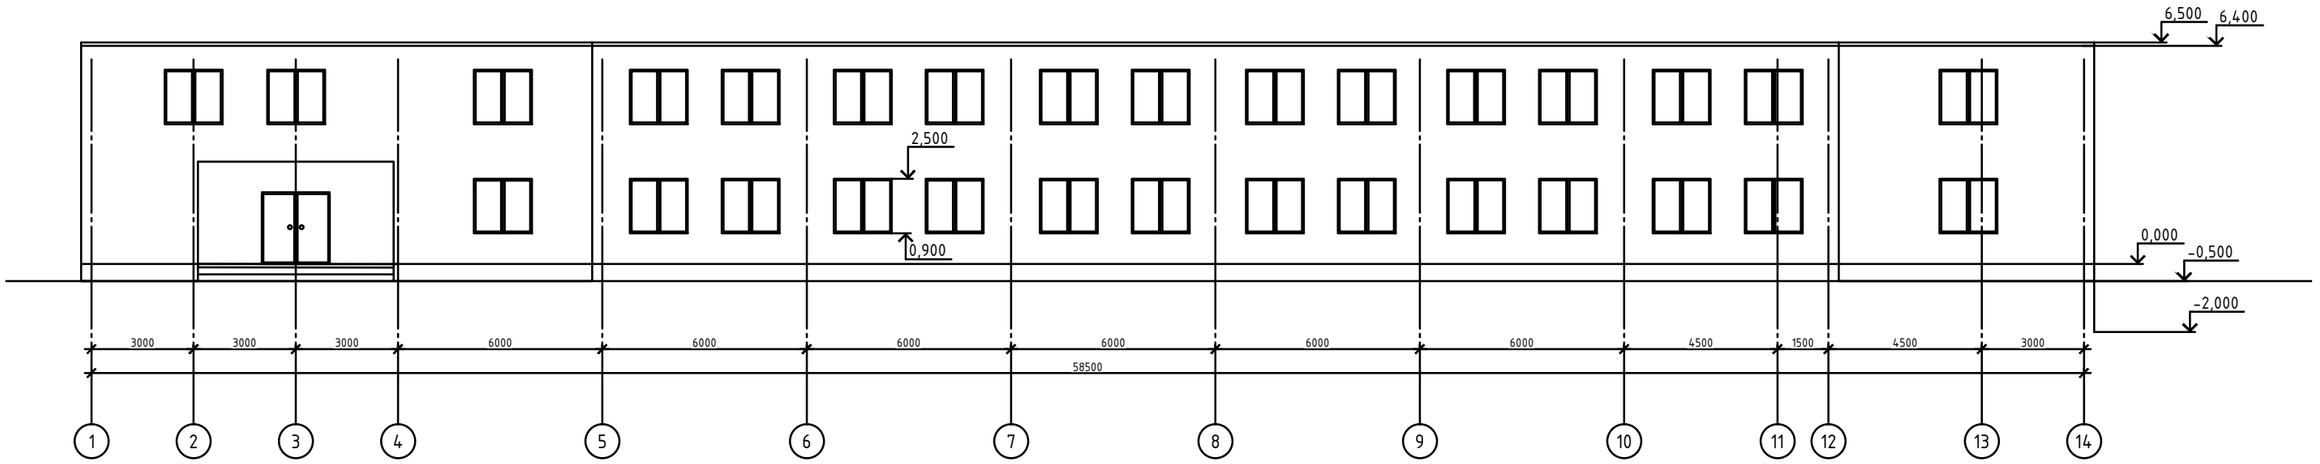

						Курсовой проект по Основам архитектуры и проектированию строительных конструкций		
						Фасады	Стадия: У	Масса:	Масштаб: *1:200*
Изм.	Кол.уч.	Лист	N док.	Подп.	Дата		Лист	Листов	
Разработ.		Гнездилов В.Н.							
Проверил		Колесников А.Г.					*ЮЗГУ ФСА СО-51з*		
Т.контр									
Н.контр									
Утв.									

Формат А3