

Министерство образования и науки Российской Федерации
Федеральное государственное бюджетное образовательное
учреждение высшего образования
«Самарский государственный технический университет»
Академия строительства и архитектуры
Кафедра «Градостроительства»
Направление - 07.03.01 Архитектура


Курсовая работа
по предмету
«Основы компьютерных технологий»

Выполнил(а): студент I курса гр. 279 АФ
Махмудова Алсу Саидовна

Преподаватель:
Мятежин М.Д.

Самара 2018


План первого этажа

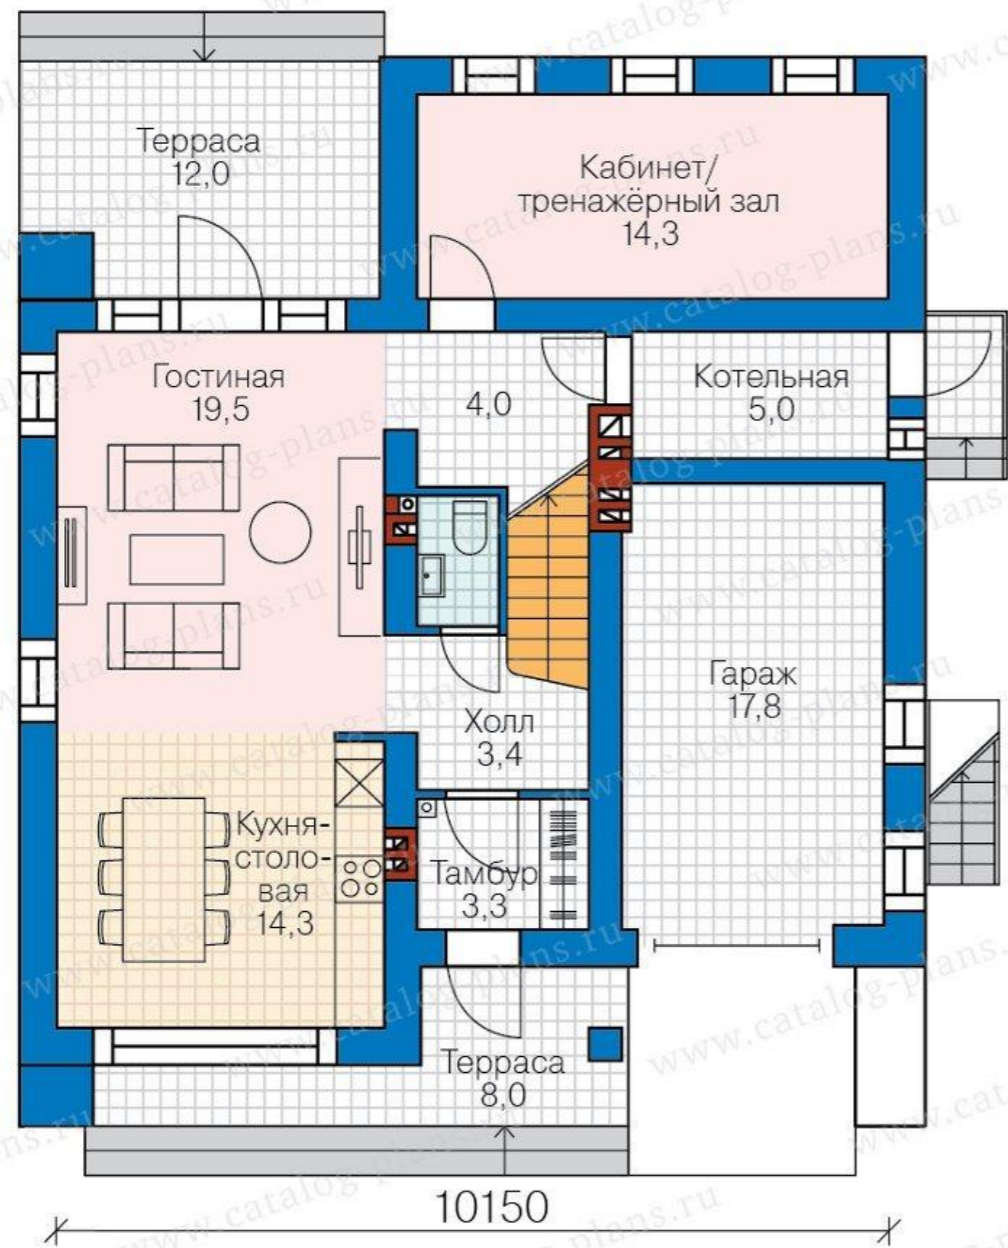


Исходный материал

План второго этажа


УЧЕБНАЯ ВЕРСИЯ ARCHICAD

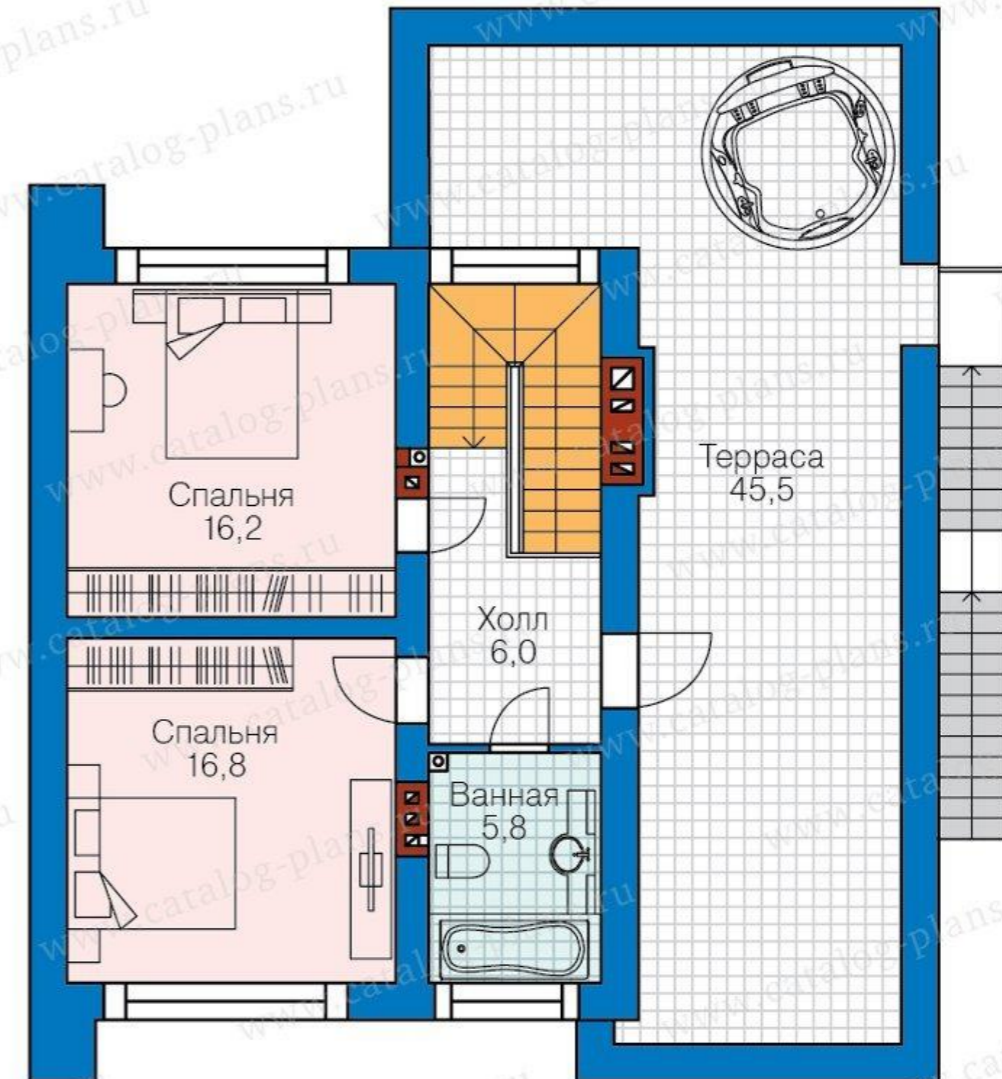

План на отм. 0,000 М1:100

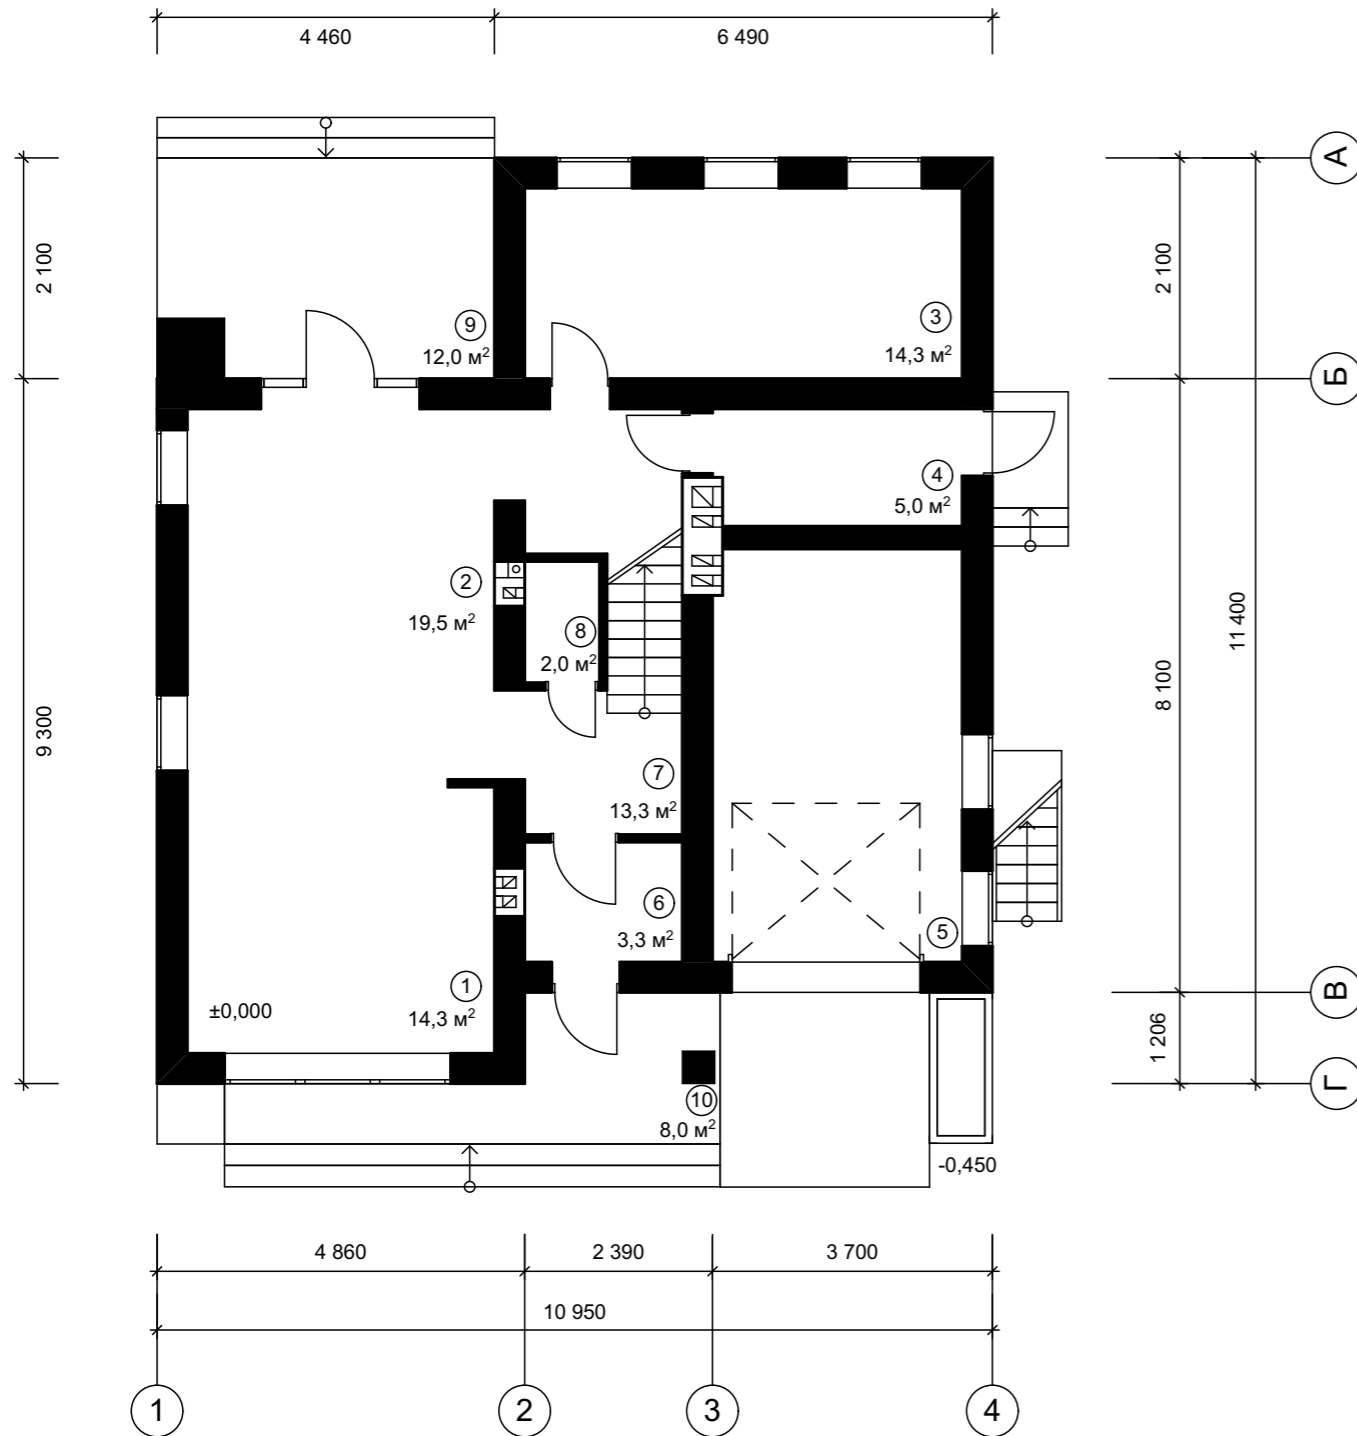

План на отм. +3,000 М1:100

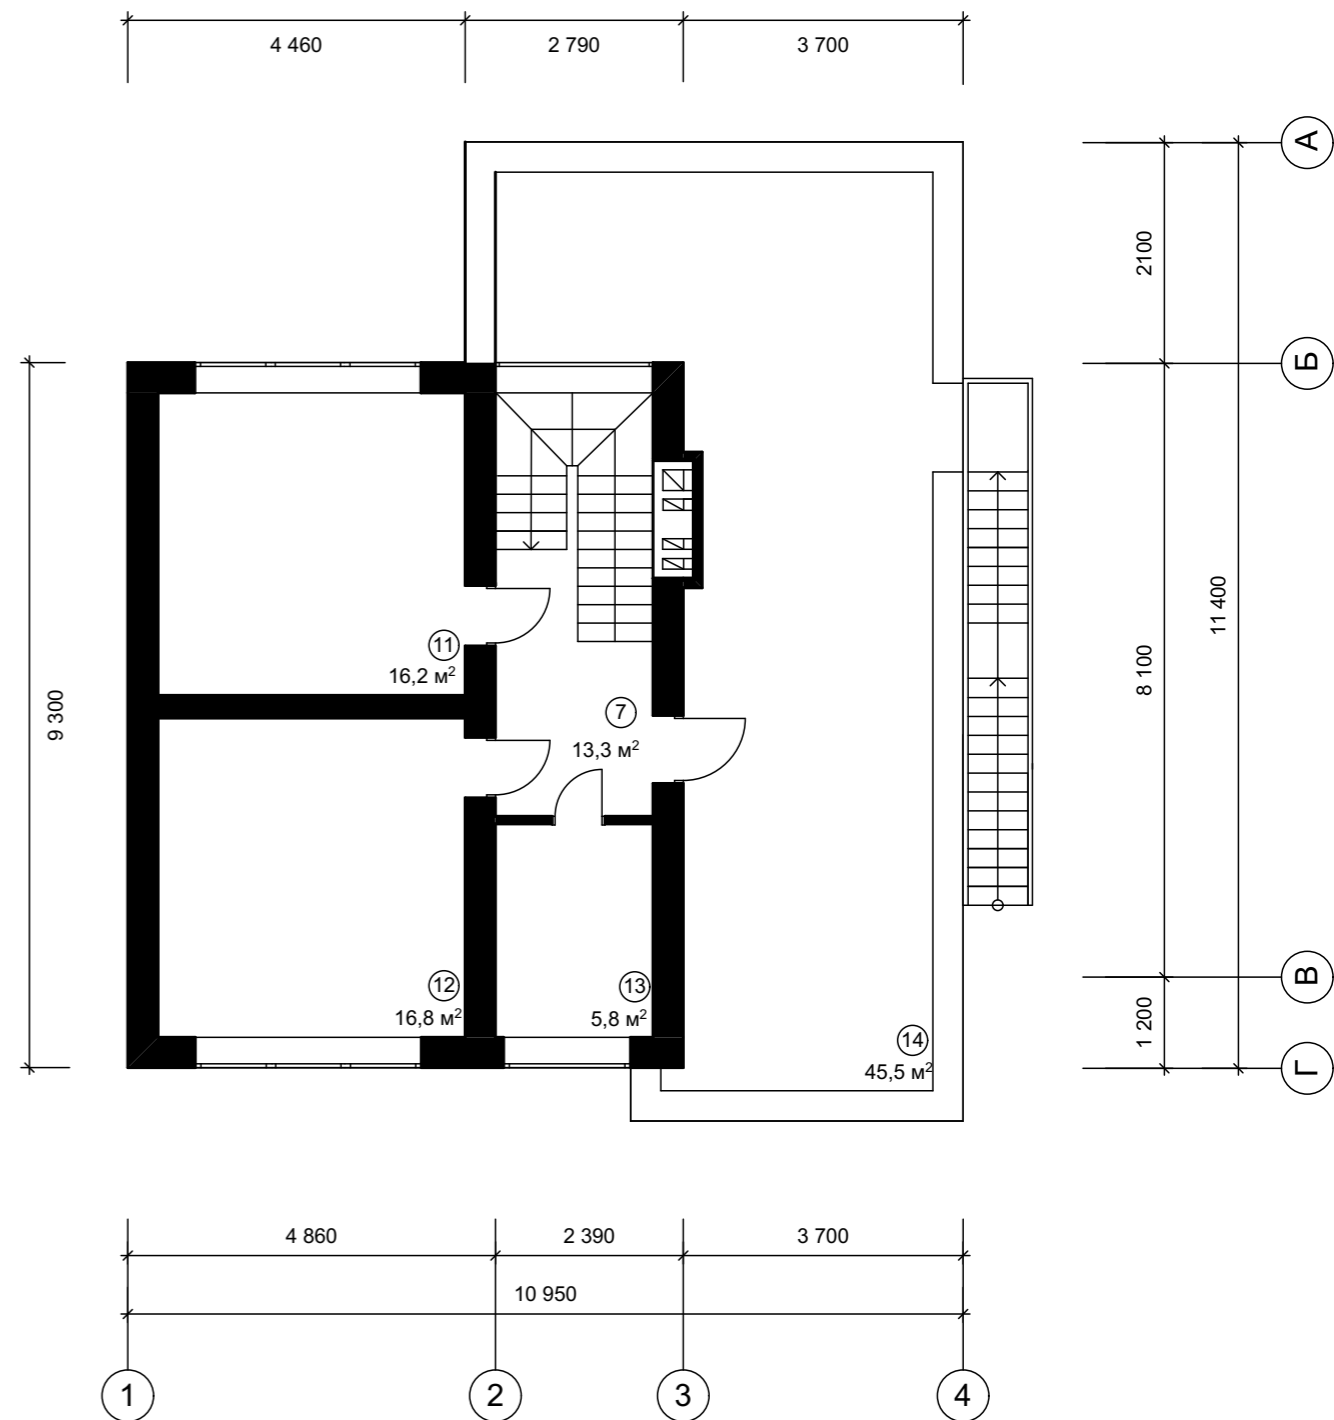

- | | | | |
|--|---------------------------------|-------------------------------------|--|
| 1. Кухня- столовая
14,3 м ² | 5. Гараж
17,8 м ² | 9. Терраса
12,0 м ² | 13. Ванная комната
5,8 м ² |
| 2. Гостиная
19,5 м ² | 6. Тамбур
3,3 м ² | 10. Терраса
8,0 м ² | 14. Терраса
45,5 м ² |
| 3. Кабинет/ тренажёрный зал
14,3 м ² | 7. Холл
13,4 м ² | 11. Спальная
16,2 м ² | |
| 4. Котельная
5,0 м ² | 8. С/У
2 м ² | 12. Спальная
16,8 м ² | |


Фасады

УЧЕБНАЯ ВЕРСИЯ ARCHICAD

Фасад в осях 1-4 М1:100




Фасад в осях Г-А М1:100

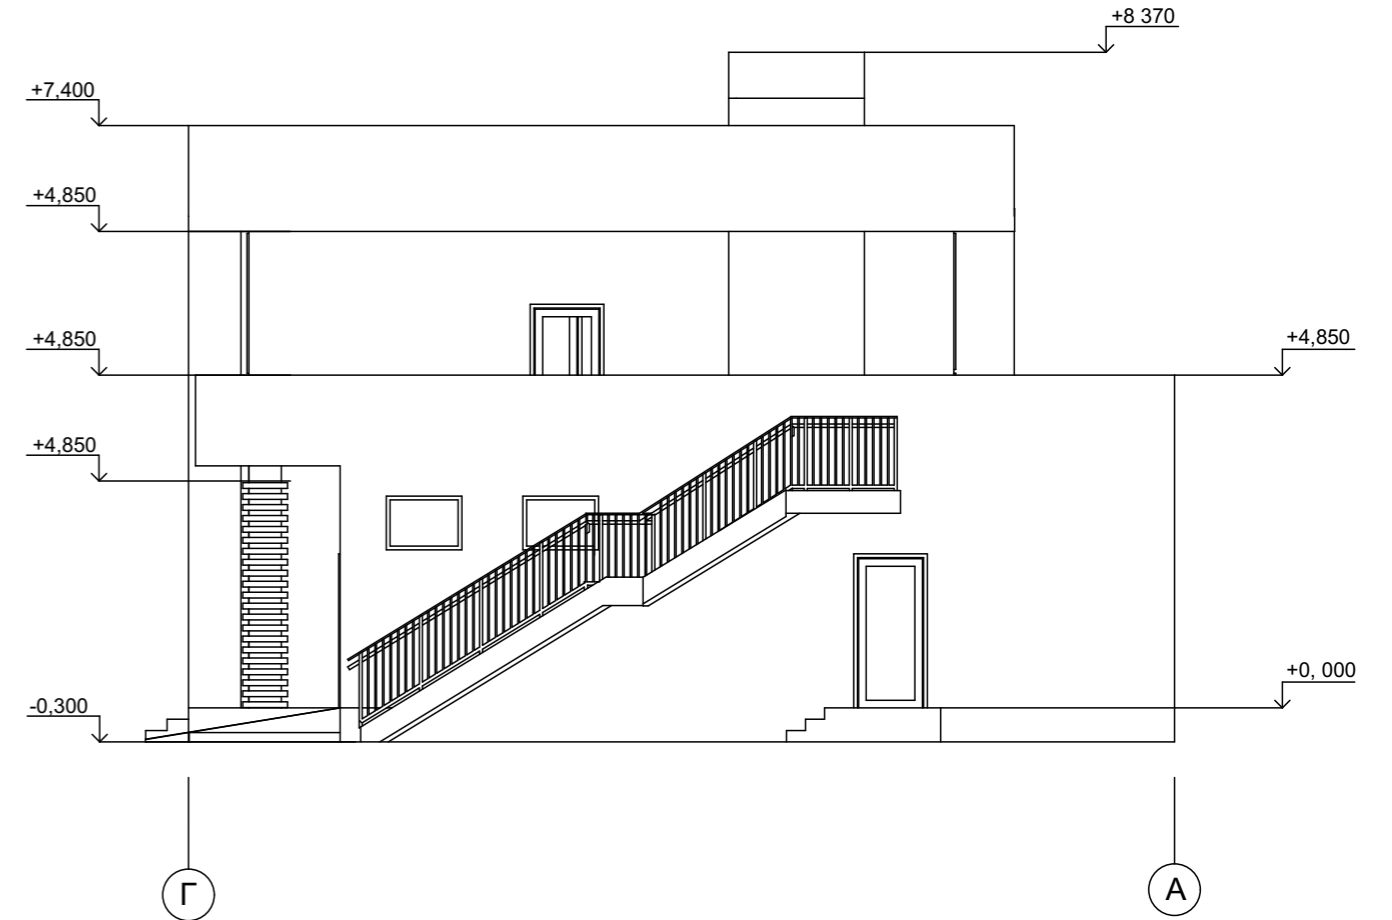

Фасад в осях 1-4 М1:100



Фасад в осях А-Г М1:100

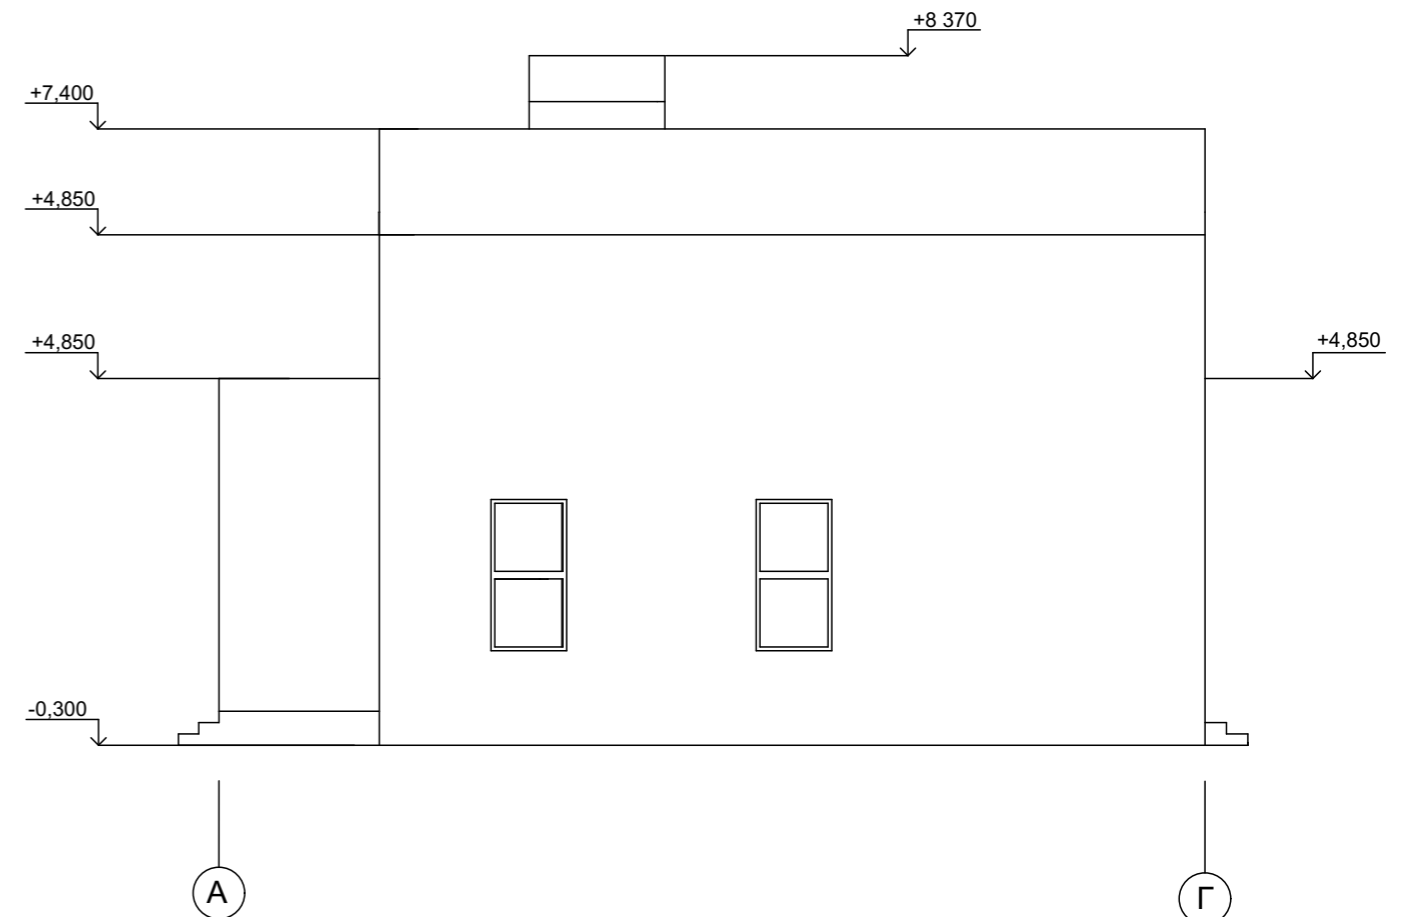

Разрез 1-1 М1:100

