


ЭСКИЗНЫЙ ПРОЕКТ

Швецов И.В.

Р45-ЭП

Севастополь
2015г.

План на отм. +0.000

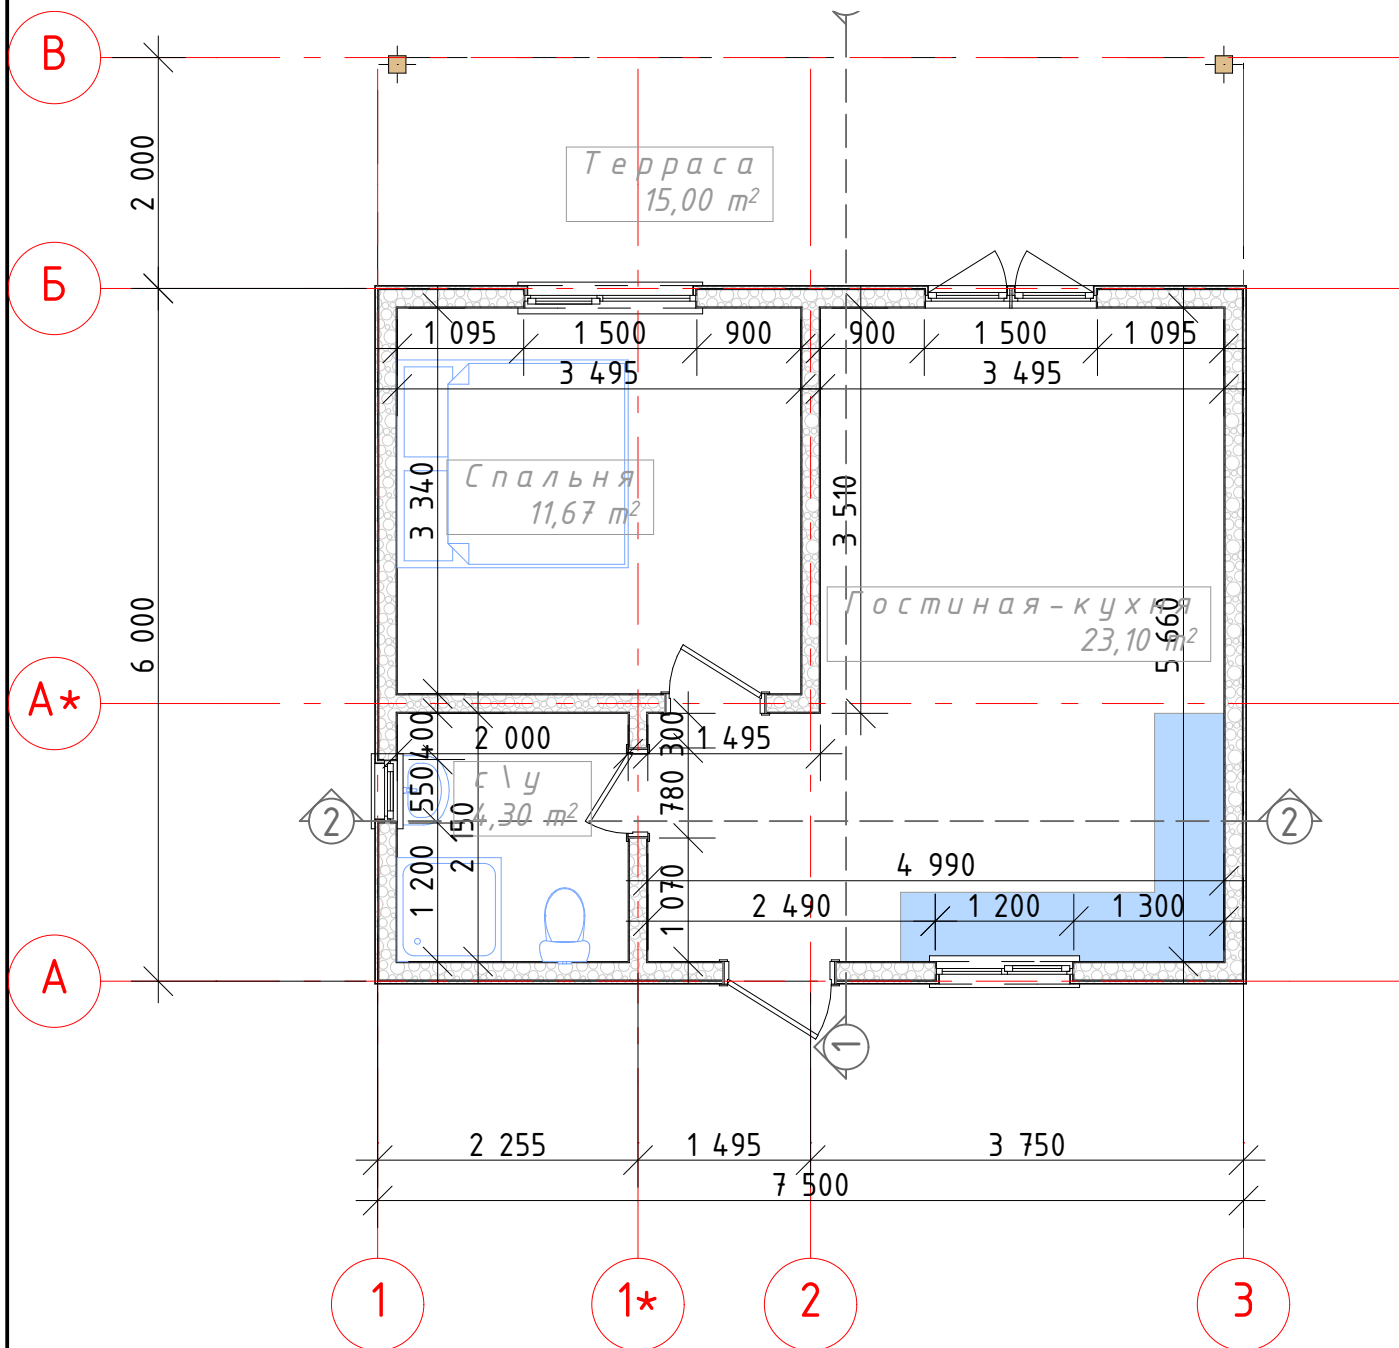


Экспликация 1-й этаж


№	Наименование	Площадь
1	Гостиная-кухня	23,10
2	Спальня	11,67
3	с\у	4,30
4	Терраса	15,00
		54,07 м²

						Швецов И.В.		
Изм.	Кол.уч.	Лист	№ док.	Подп.	Дата	Индивидуальный жилой дом		
						Стадия	Лист	Листов
						ЭП	.01	
						План на отм. ±0.000		



Разрез в осях А-В

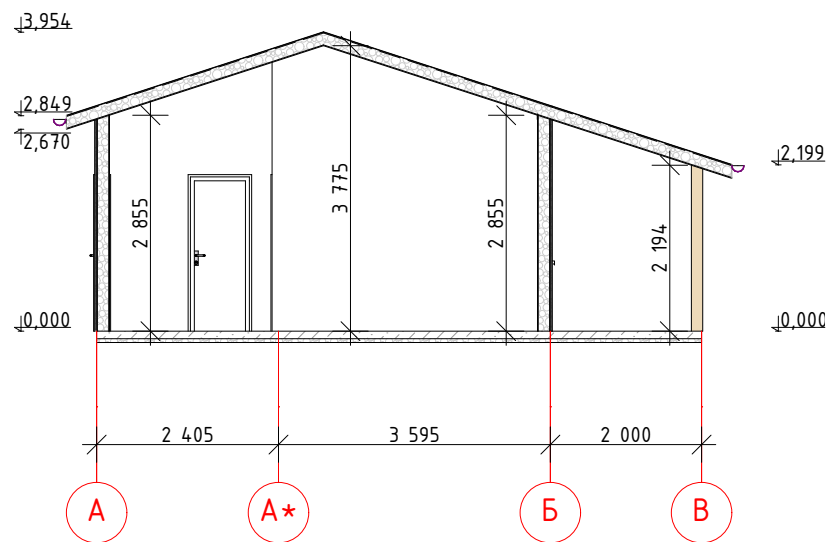



Разрез в осях 1-3

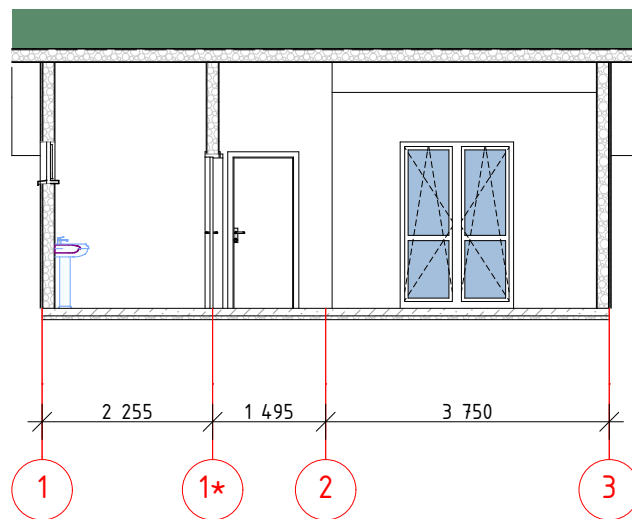

						Швецов И.В.		
Изм.	Кол.уч.	Лист	№ док.	Подп.	Дата			
						Индивидуальный жилой дом		
						Разрез в осях		
						Стадия	Лист	Листов
						ЭП	.02	
						 Компания № 1 в КРЫМУ по строительству СИП домов		

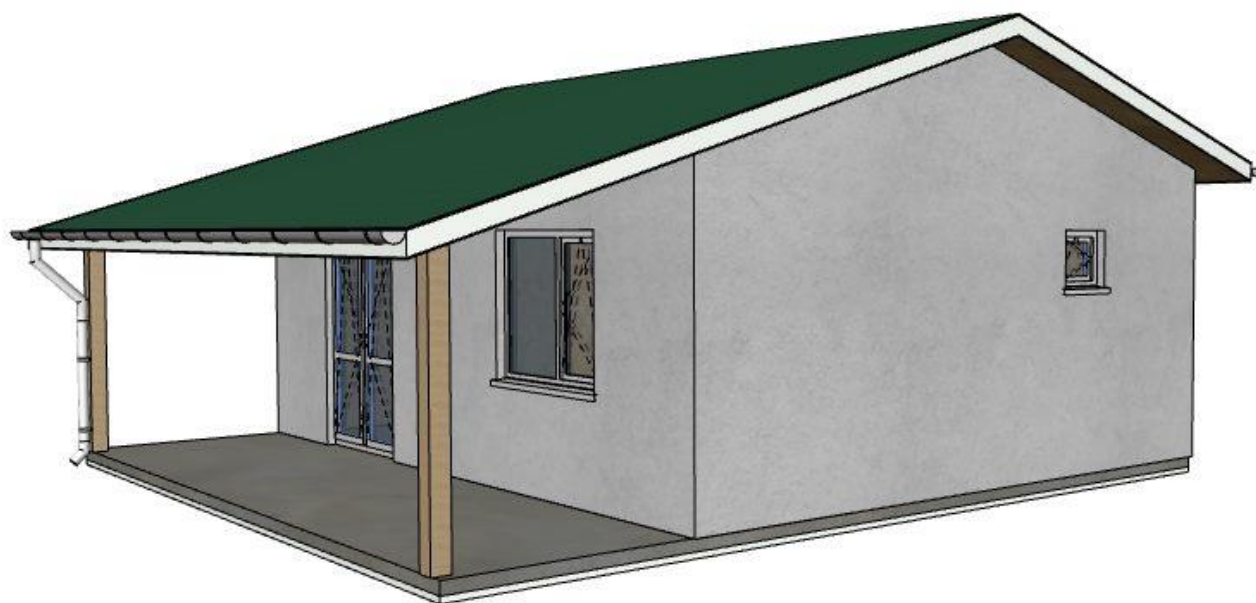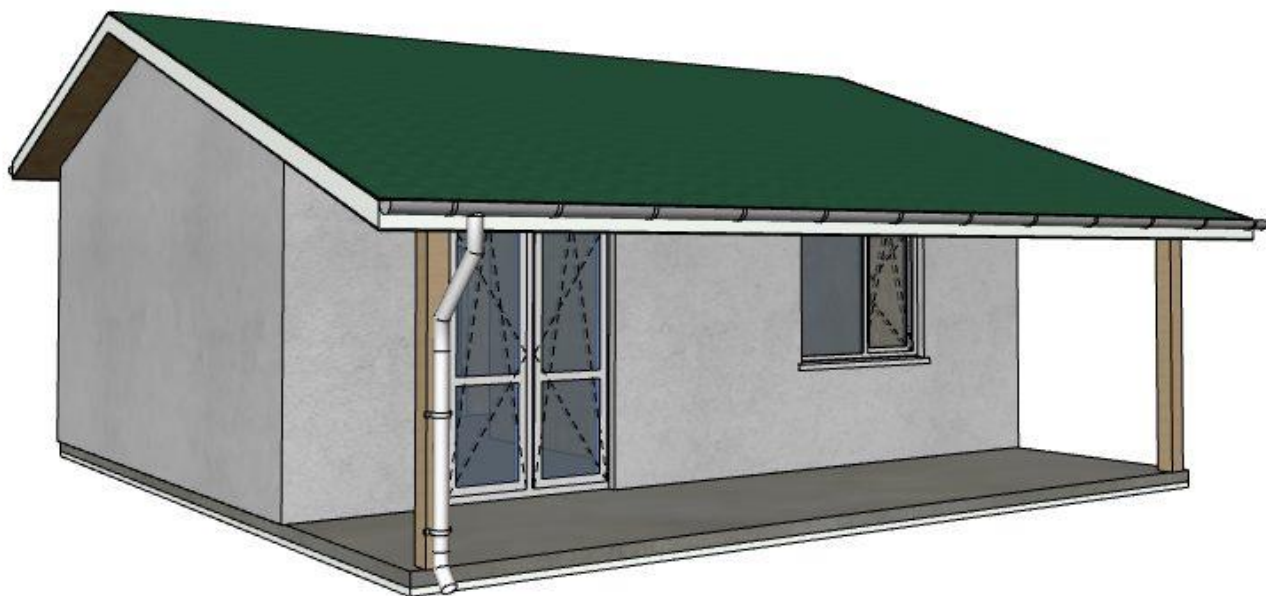

						Швецов И.В.			
Изм.	Кол.уч.	Лист	№ док.	Подп.	Дата				
						Индивидуальный жилой дом	Стадия	Лист	Листов
							ЭП	.04	
						Общий вид			

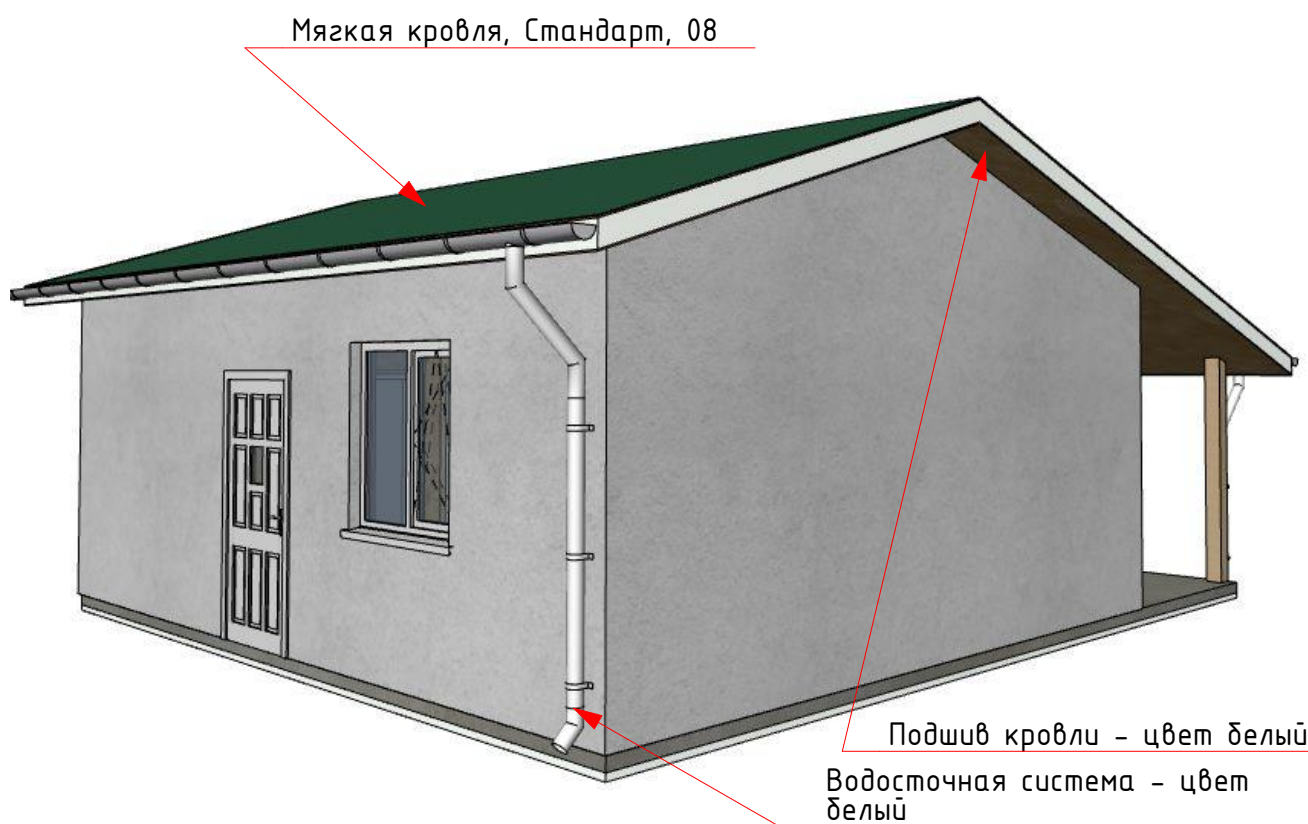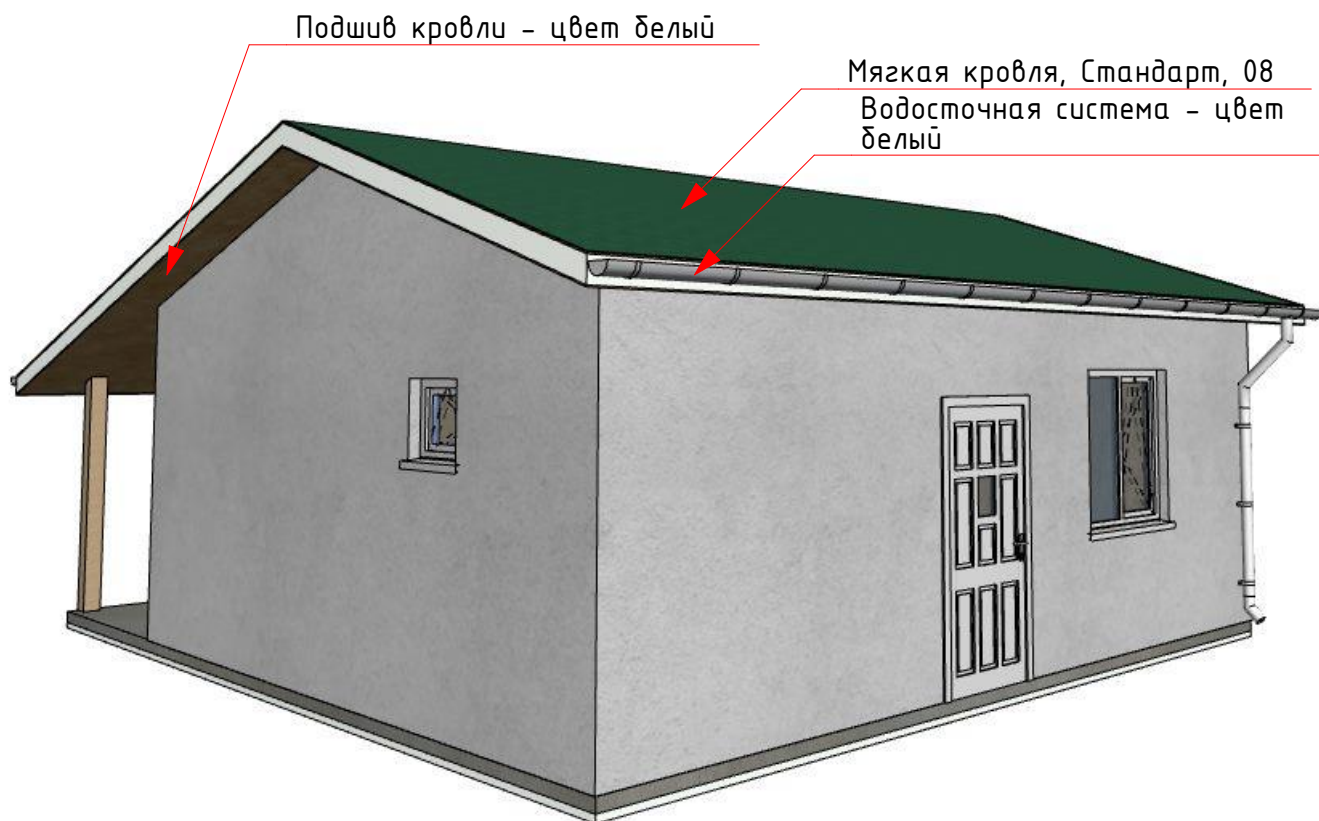

						Швецов И.В.			
Изм.	Кол.уч.	Лист	№ док.	Подп.	Дата	Индивидуальный жилой дом			
						Общий вид			
						Стадия	Лист	Листов	
						ЭП	.05		
						 радом Компания № 1 в КРЫМУ по строительству СИП домов			



www.радом.com

18.08.2015

**Компания № 1 в КРЫМУ
по строительству СИП домов**

www.радом.com.ua

Республика Крым, г.Симферополь, ул. Крылова 155А, оф. 83-103, тел.+38-0652-500-735

Приложение к договору № 2 от "_18_"_августа_2015 г

**Счет Смета на Строительство дома, площадью 45 кв.м., 1 этаж
Счет Спецификация на материалы и работы**

ИП Бодяй Вадим Михайлович, св. регистрации № 315910200367635

Адрес:

Заказчик: Швецов И.В.

Консультант:

Наименование материалов, виды работ	кол-во	Сумма, руб.
Домокомплект - Силовой каркас несущих стен согласно проекта (СИП панели 170 мм 2800х1250 мм, брус сухой 50х150мм,100х150мм, крепеж, монтажная пена, Огнебиозащита, праймер)	1	515474
Брус сухой, камерной сушки, влажн. 12-14%, калиброванный, куб.м	7,12	135312
Метизы, монтажная пена, Огнебиозащита бруса, праймер, рубероид; комплект	1	33346
Монтаж домокомплекта (силового каркаса из СИП панелей)Монтаж домокомплекта (с	1	120435
Устройство фундаментов, материалы и работы , в т.ч.		108883
Фундамент Столбчатый, 400х400х1000мм, армированный, 1 шт.	18	108883
Устройство Крыши и Кровли, материалы и работы, в т.ч.		170107
Кровля по СИП кв.м (м/черепица, битумная черепица, профлист, ондулин), кв.м	61	96960
Подшива крыши, ветровая планка; м-л металл, в сборе, м.п.	32	43987
Водосточная система в сборе, м.п.	23	29161
Устройство Перегородок, материалы и работы, кв.м		13277
Настил деревянный, сухой калиброванный брус 150х50 мм, крепеж, в сборе, кв.м.	15	13277
Устройство Фасадов, материалы и работы, в т.ч.		120161
Минеральная штукатурка типа "Короед", по ПСБ-С25 20 мм, цв. Белый , кв.м	89	120161
Дверь входная, Окна ПВХ, доставка, монтаж		43428
Окна 4-х кам.профиль/1-но камерный пакет, с доставкой и установкой, кв.м	7	43428
Коммуникации, инженерия		9979
Ввод коммуникаций (вода, канализация), 1 точка	2	9979
Наружные работы		12429
Стойки деревянные, наборные 150х100мм, 150х150мм, по 2.8 м, шт	7	12429
Дополнительные материалы и работы		51595
Навес, кв.м.	17	51595
Всего материалов и работ:		1165768
Общая сумма к оплате:		1165768
Итого к оплате:		1165768

"Согласовано"

"Согласовано"

Заказчик:

В.М. Бодяй

Благодарим Вас за Ваш выбор!

						Швецов И.В.		
Изм.	Кол.уч.	Лист	№док.	Подп.	Дата			
						Индивидуальный жилой дом		Стадия
								ЭП
						Счет смета		Лист
								.06
						 Компания № 1 в КРЫМУ по строительству СИП домов		