



**Инженерно-геологический разрез I-I
по скважинам
Геол.3-Геол.4-Геол.6-Геол.5-Геол.7-Геол.8-Геол.2-Геол.1**

1:500
1:100

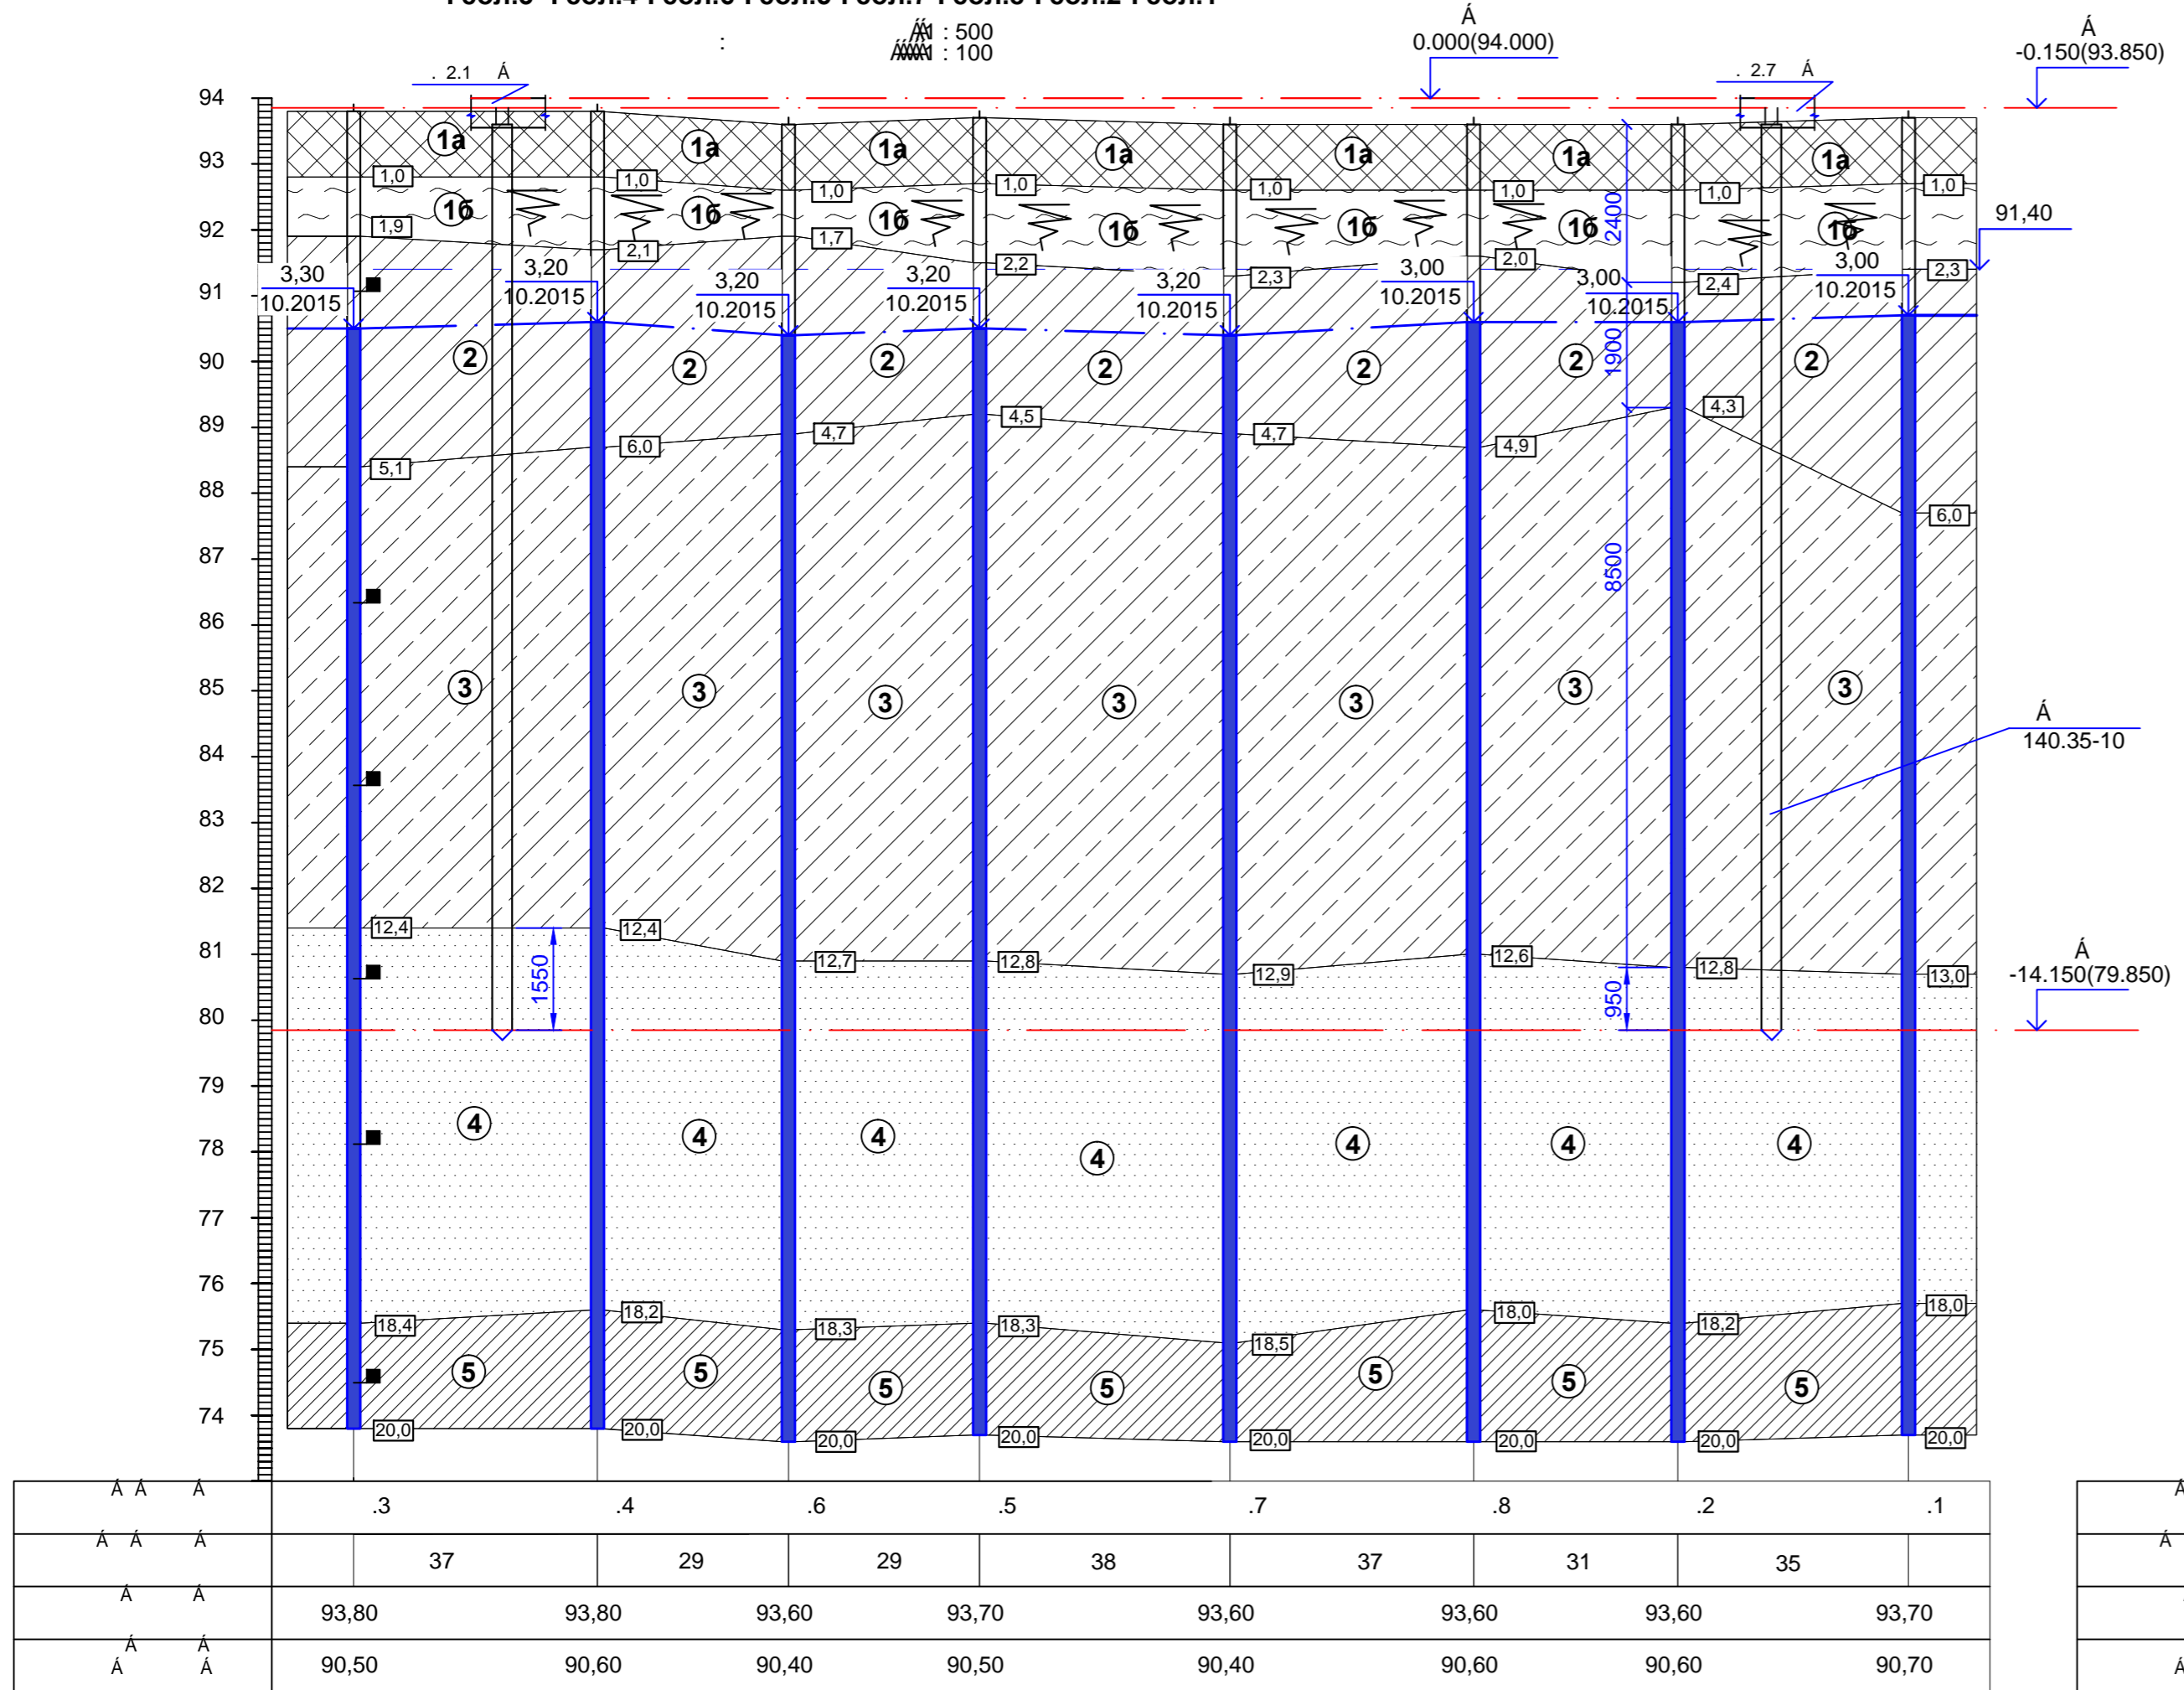


**Инженерно-геологический разрез III-III
по скважинам
Геол.5-Геол.11-Геол.18-Геол.12**

1:500
1:100

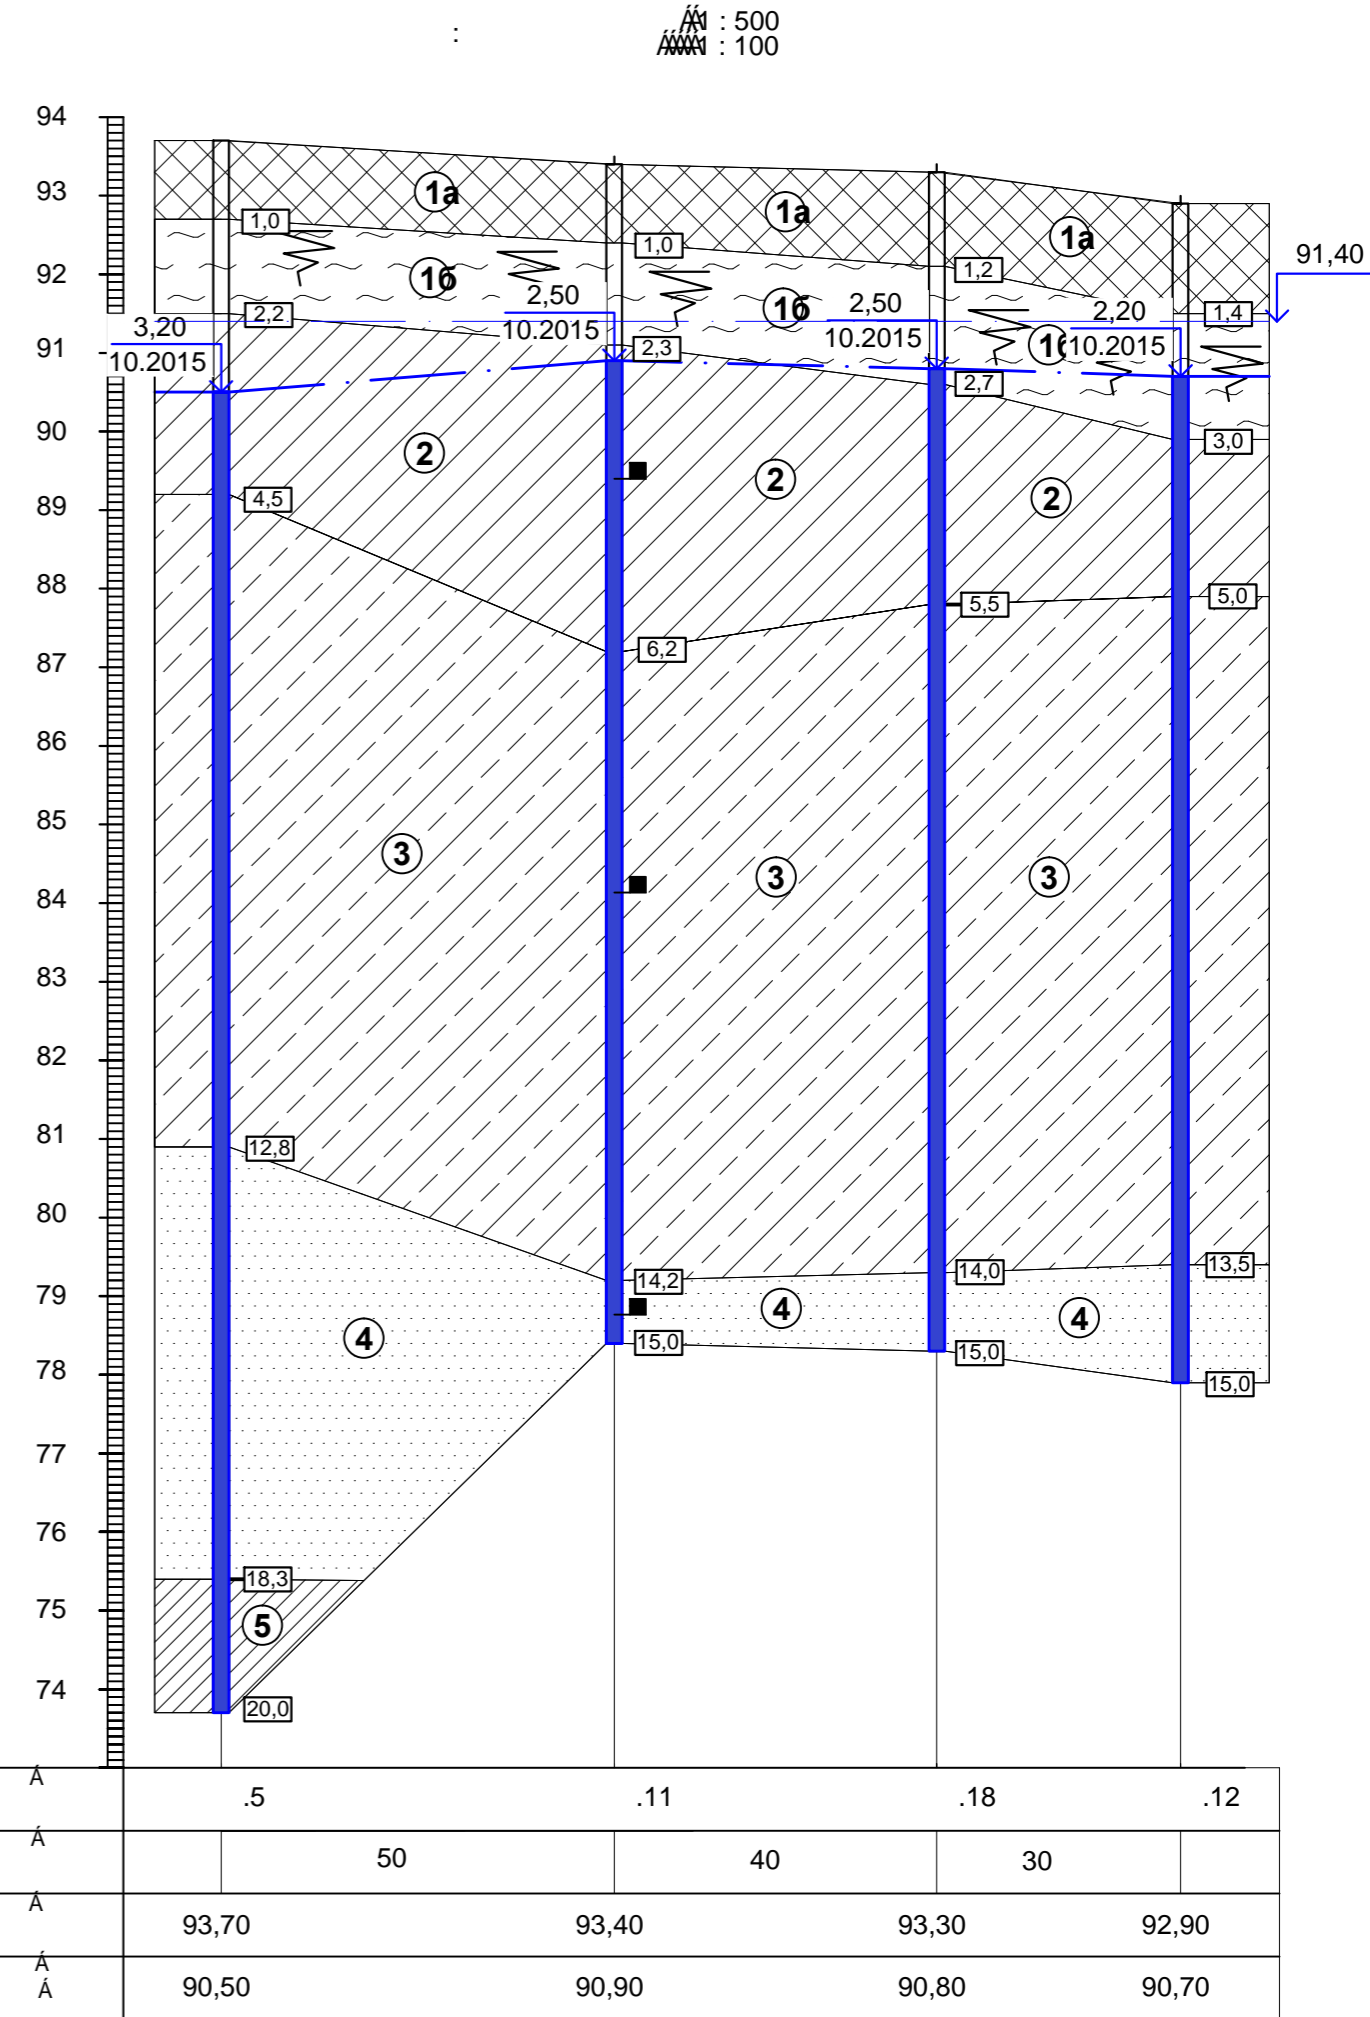

УМОВНІ ПОЗНАЧЕННЯ

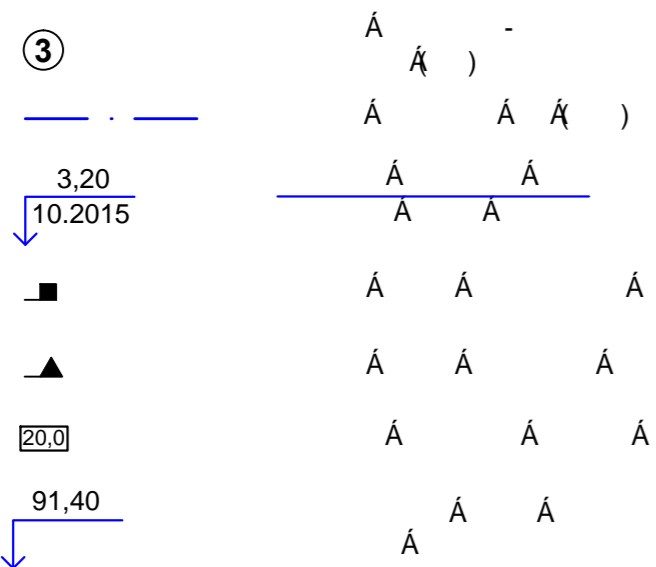

Е	Е	Е	А	Е	
					Инженерно-геологический разрез I-I.
					А А